


Tervezett ÉSZAK - NYUGATI homlokzat

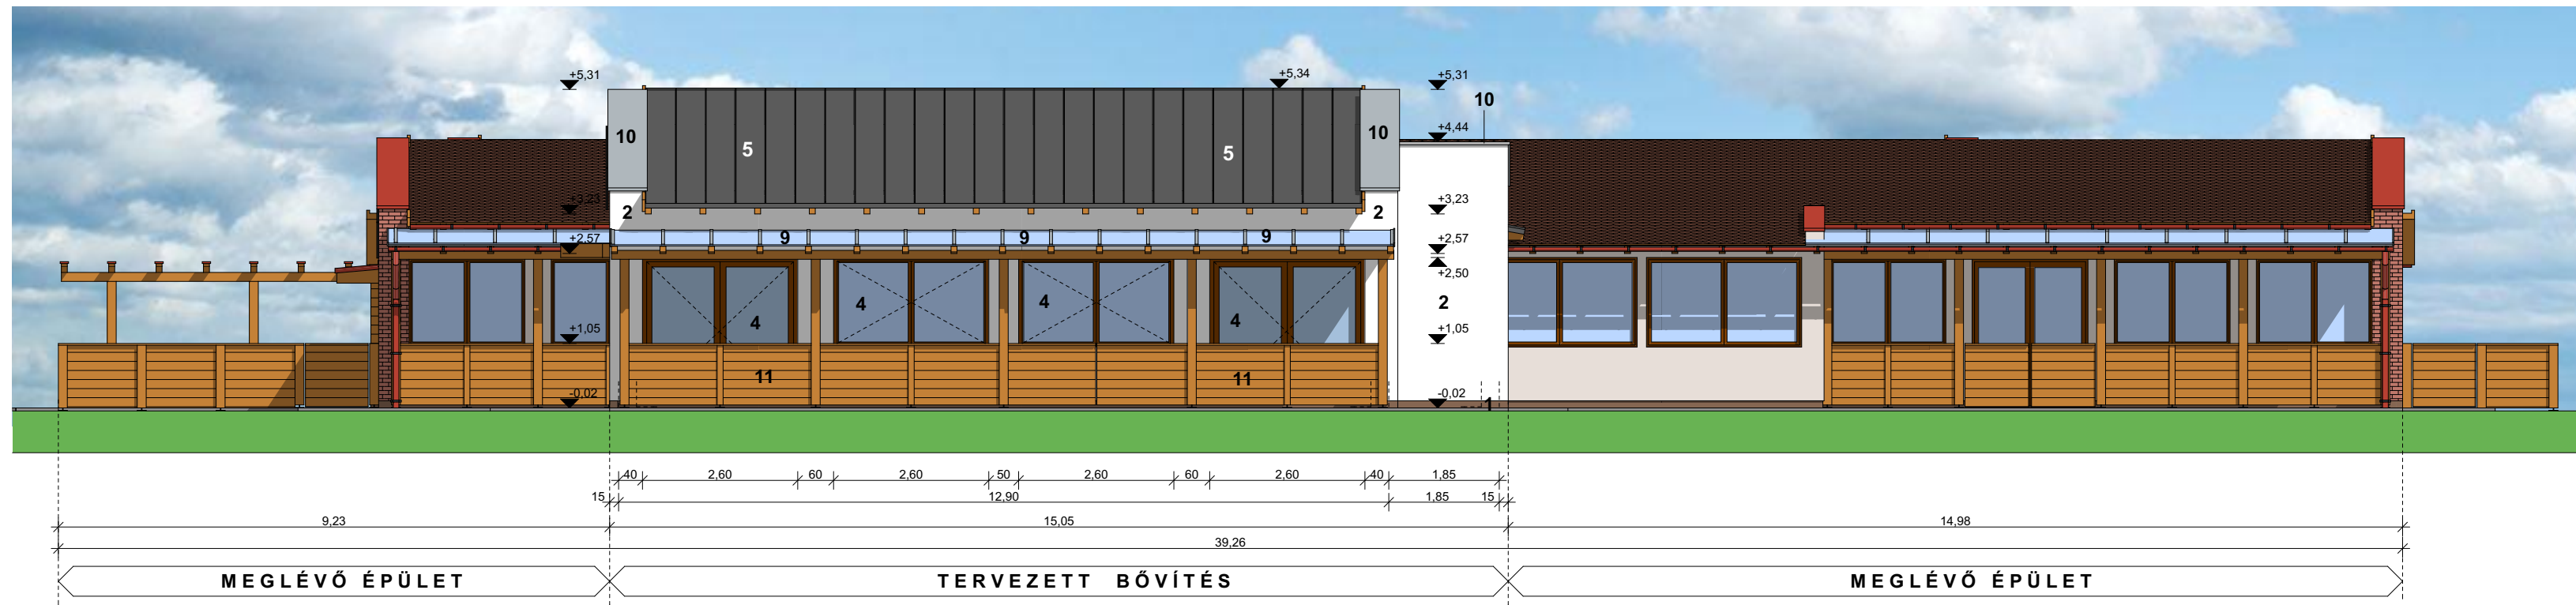

Tervezett ÉSZAK - KELETI homlokzat

- 1: Homlokzati fagyálló barna színű lábazati vékonyvakolat
- 2: Homlokzati műgyantás fehér színvakolat
- 3: Homlokzati téglalapburkolat a meglévővel azonos típus
- 4: Fehér színű külső oldalon fa színnel átfóliázott műanyag szerkezetű nyílászáró
- 5: Szürke színű állókorcos fémlemez fedés
- 6: Fenyő színű homlokzati faburkolat
- 9: LEXAN polikarbonát fedés
- 10: Szürke színű Prefa lemez falfedés
- 11: Fenyő színű fa szerkezetű fedett terasz

Az utca szintjének abszolút magassága: 124,00
A terv ±0,00 szintjének abszolút magassága: 124,25

 HORIZONT 4 KFT.	2700 Cegléd, Kossuth tér 4. tel.: 53/500-159 fax: 53/316-629	É-6
	Megrendelő: Albertírsa Város Önkormányzata, 2730 Albertírsa, Irsay K. u. 2. Meglévő bölcsőde épület bővítésének építési engedélyezési terve. Munka: 2730 Albertírsa, Baba utca 1 Hrsz.:2941 Tervlap: TERVEZETT HOMLOKZATOK 2	
Vezető tervező: Törös Csaba építész vezető tervező É/1 13-0145 Terv. munkatárs: Fülöp László Imre		