

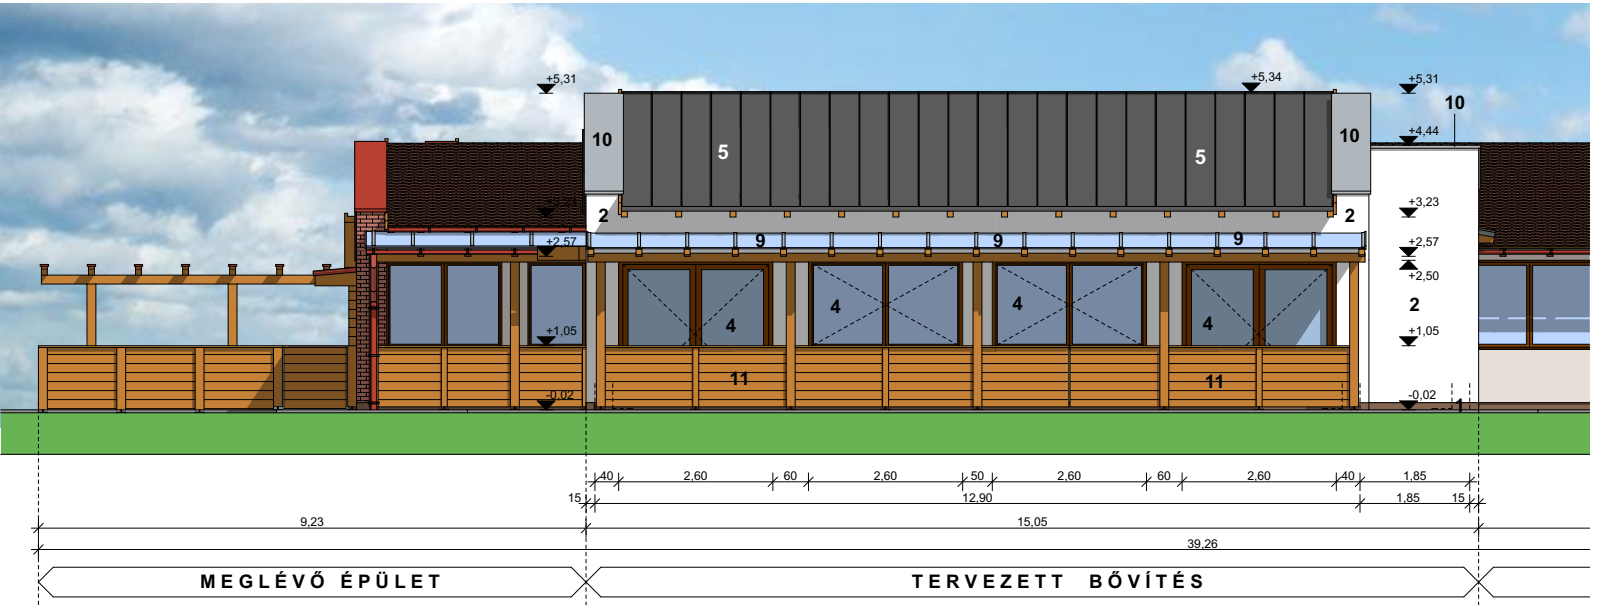


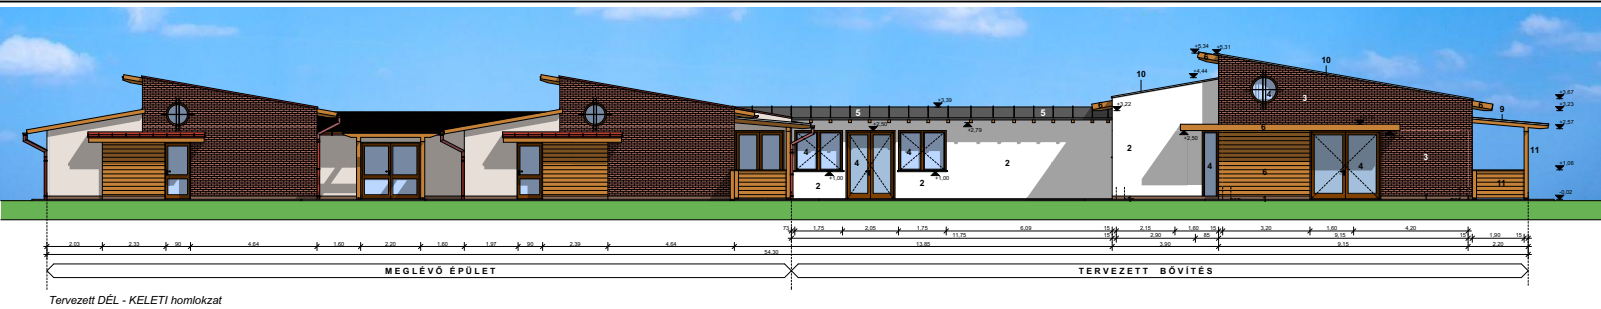

Tervezett ÉSZAK - KELETI homlokzat

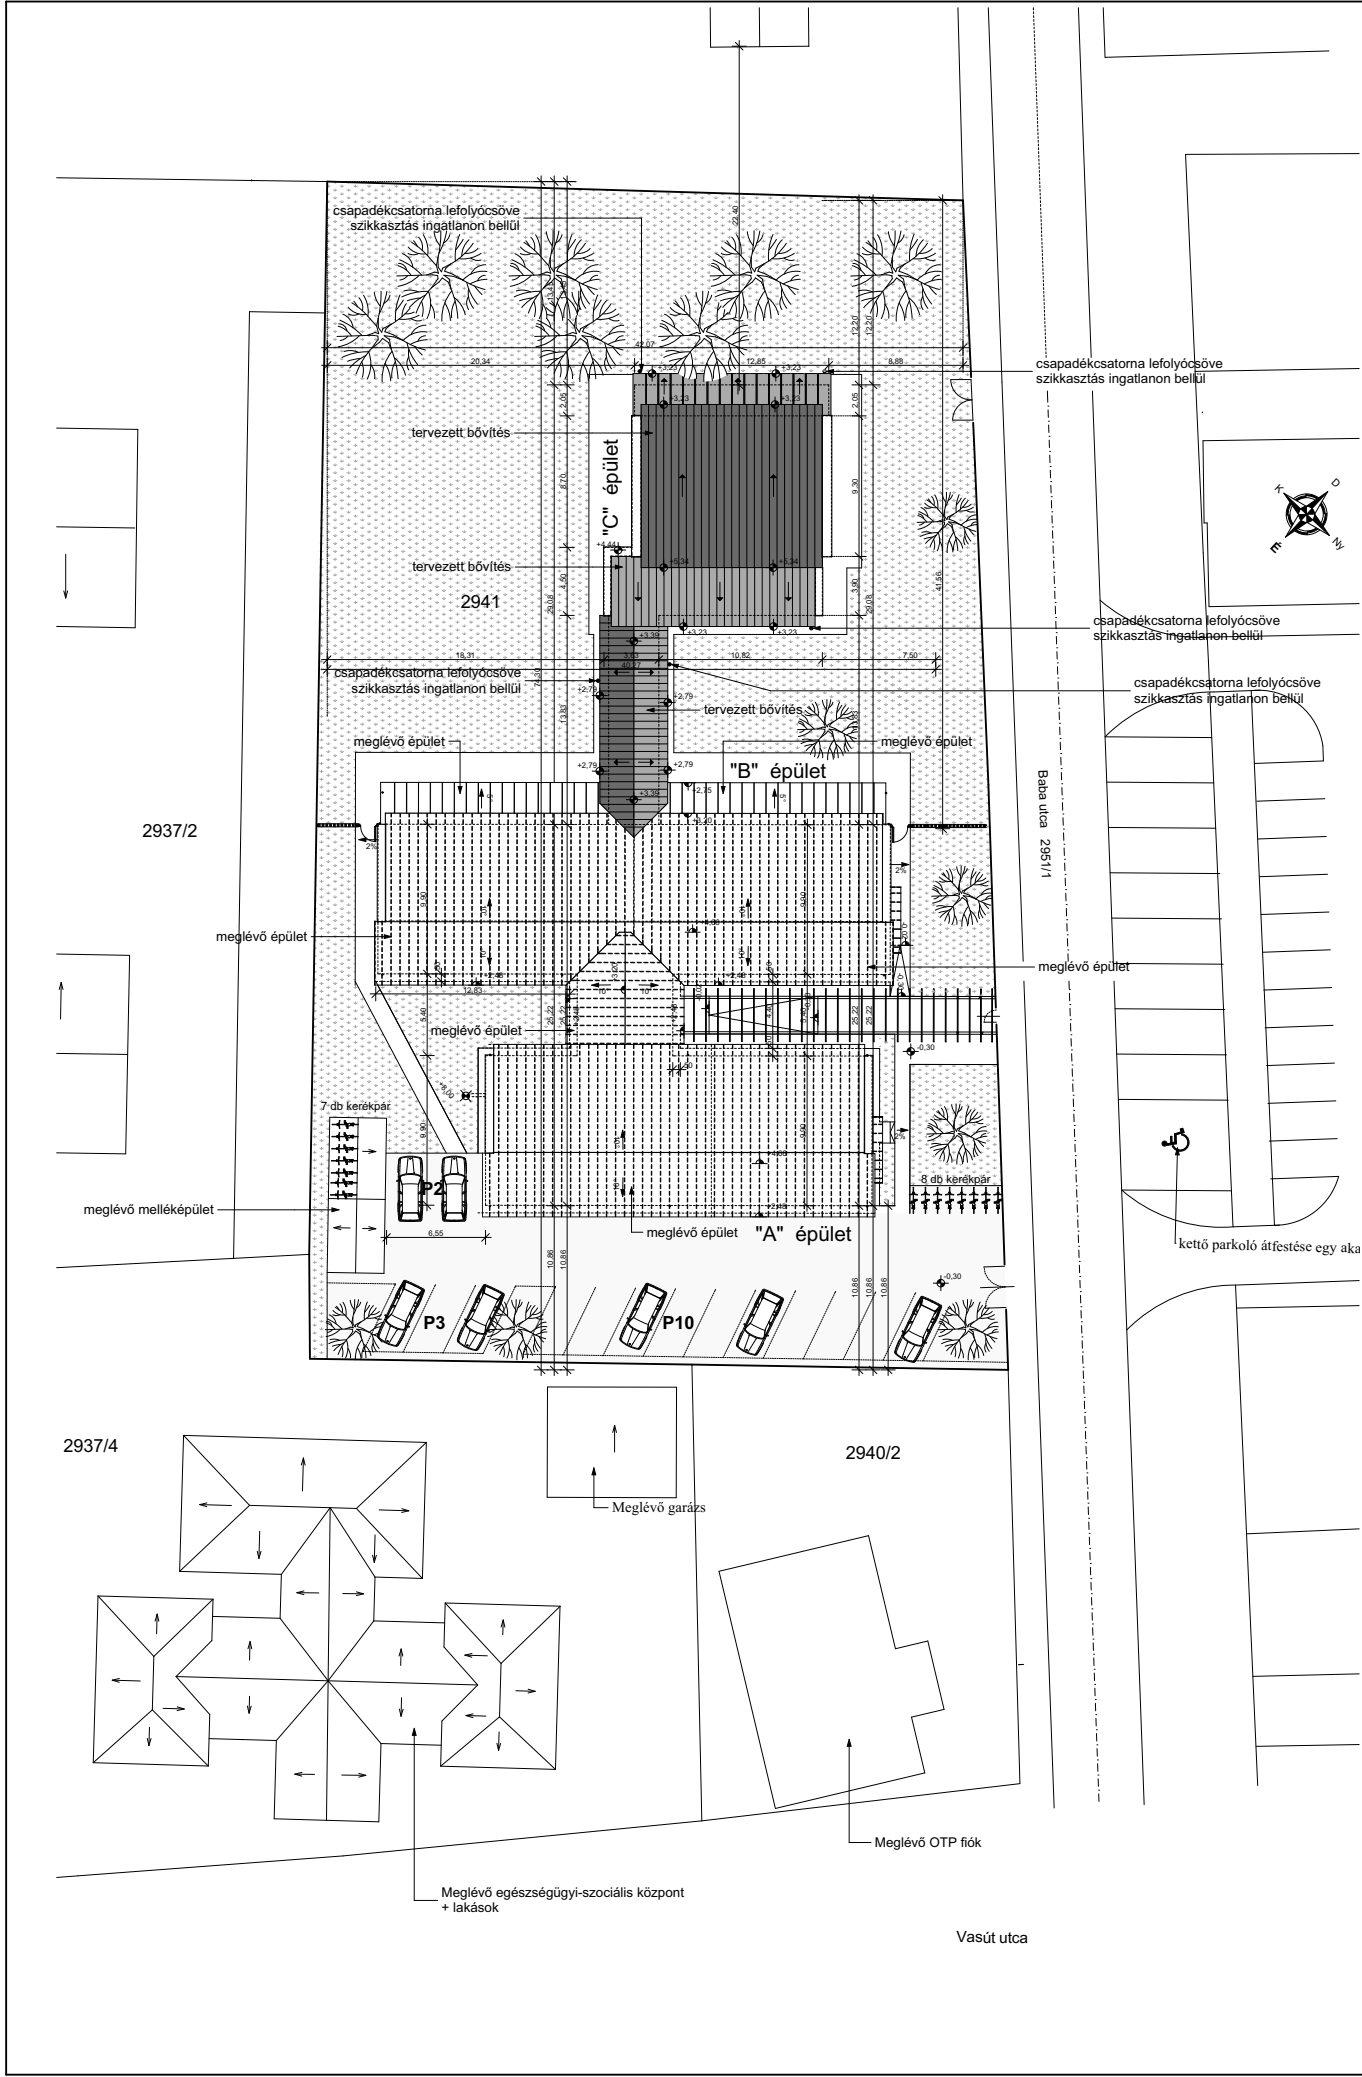

É-8	
Megrendelő:	Albertirsa Város Önkormányzata, 2730 Albertirsa, Irsay K. u. 2.
Munka:	Meglévő bölcsőde épület bővítésének építési engedélyezési terve.
Tervlap:	2730 Albertirsa, Baba utca 1 Hrsz.:2941 NYILVÁNOS HELYSZÍNRAJZ ÉS HOMLOKZATOK
Vezető tervező:	
Terv. munkatárs:	
2018. Szept. M=1:500, 1:276,985, 1:127,403	