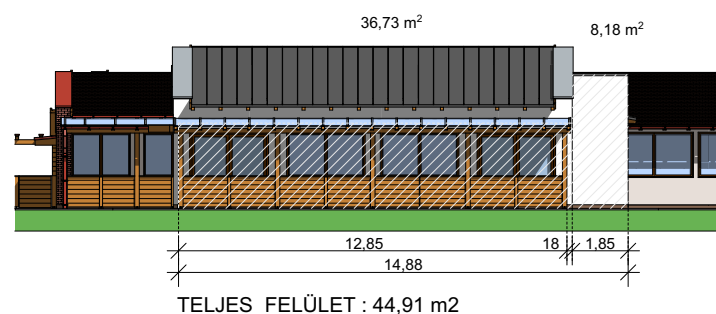
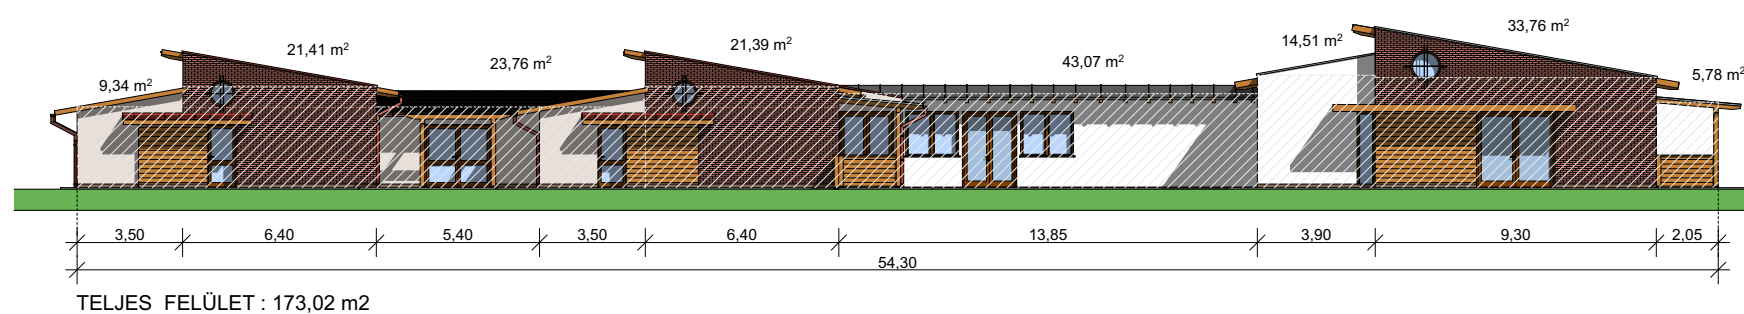
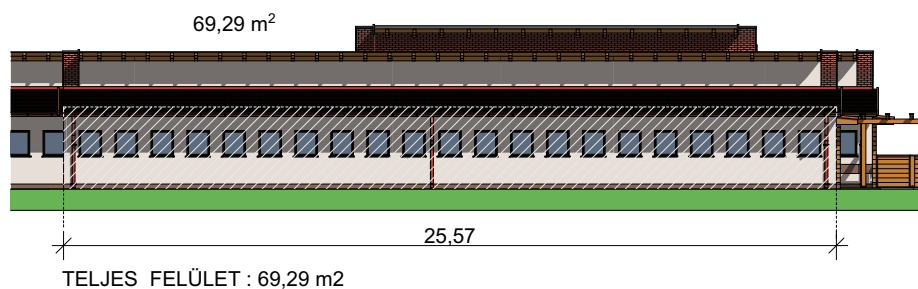
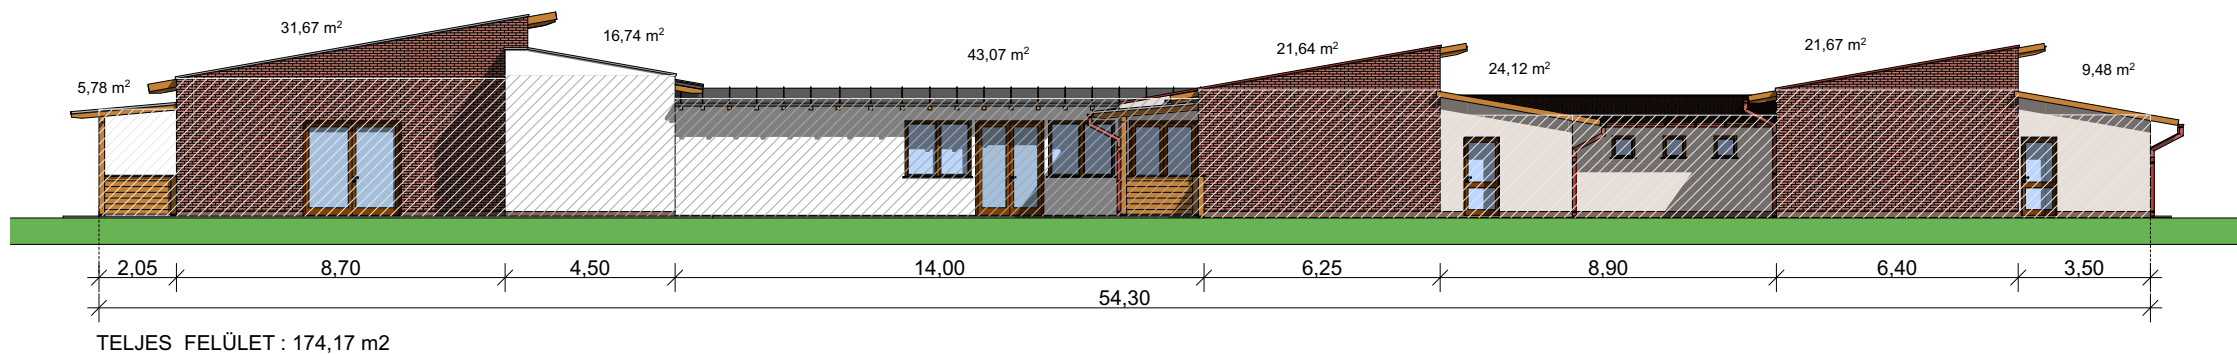


HOMLOKZATI FELÜLETEK (F):  
 $174,17 \text{ m}^2 + 69,29 \text{ m}^2 + 173,02 \text{ m}^2 + 44,91 \text{ m}^2 + 64,41 \text{ m}^2 + 74,13 \text{ m}^2 + 85,66 \text{ m}^2 + 38,53 \text{ m}^2 = 724,12 \text{ m}^2$

KERÜLET (L):  
 $54,30 \text{ fm} + 25,57 \text{ fm} + 54,30 \text{ fm} + 14,88 \text{ fm} + 13,19 \text{ fm} + 6,05 \text{ fm} + 13,19 \text{ fm} + 14,38 \text{ fm} + 15,29 \text{ fm} + 15,08 \text{ fm} + 10,82 \text{ fm} = 237,05 \text{ fm}$

ÉPÍTMÉNYMAGASSÁG ( F/L ) :  
 $724,12 \text{ m}^2 / 237,05 \text{ fm} = 3,05 \text{ m}$

Az utca szintjének abszolút magassága: 124,00  
A terv ±0,00 szintjének abszolút magassága: 124,25

|                                                                                  |   |                                       |
|----------------------------------------------------------------------------------|---|---------------------------------------|
|                                                                                  | <b>HORIZONT 4 KFT.</b><br>2700 Cegléd, Kossuth tér 4.<br>tel.: 53/500-159 fax: 53/316-629   | <b>É-9</b>                            |
| Megrendelő:<br><br>Munka:<br>Tervlap:<br><br>Vezető tervező:<br>Terv. munkatárs: | Albertirsa Város Önkormányzata, 2730 Albertirsa, Irsay K. u. 2.<br>Meglévő bölcsőde épület bővítésének építési engedélyezési terve.<br>2730 Albertirsa, Baba utca 1 Hrsz.:2941<br>ÉPÍTMÉNY MAGASSÁG SZÁMÍTÁS<br><br>Törös Csaba építész vezető tervező É/1 13-0145<br>Fülöp László Imre | 2018. Szept.<br><br>M=1:200,<br>1:250 |