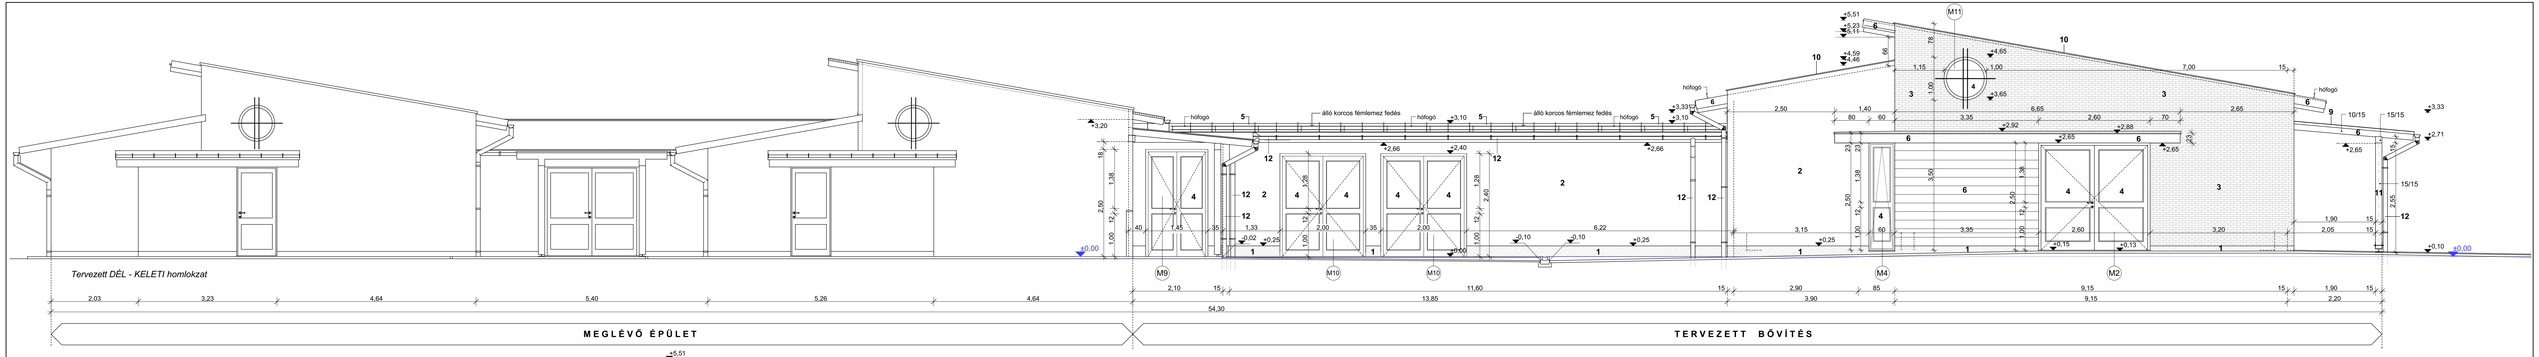

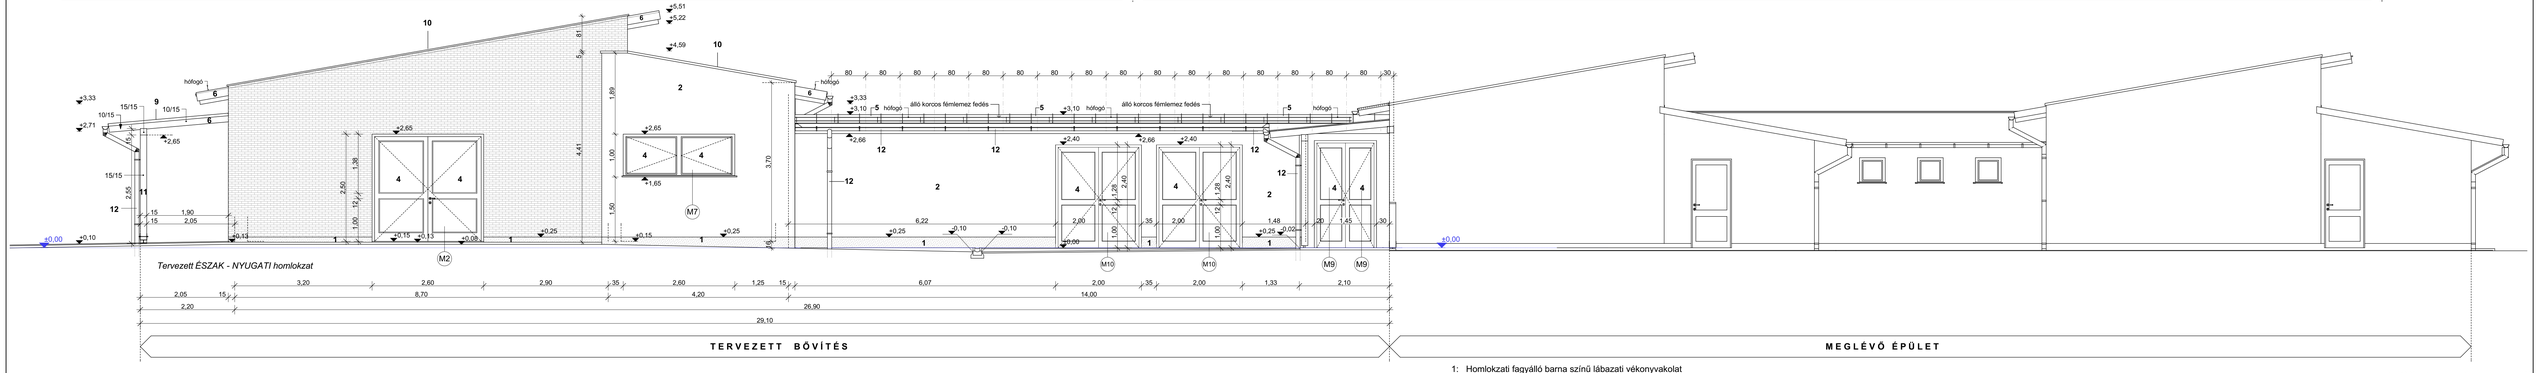

1: Homlokzati fagyálló barna színű lábazati vékonyvakolat
2: Homlokzati műgyantás fehér színvakolat
3: Homlokzati tégla lapkaburkolat a meglévővel azonos típus
4: Fehér színű külső oldalon fa színnel átfólázott műanyag szerkezetű nyílászáró
5: Szürke színű állókorcos fémlemez fedés
6: Fenyő színű homlokzati faburkolat
9: LEXAN polikarbonát fedés
10: Szürke színű Prefa lemez fallefedés
11. Fenyő színű fa szerkezetű fedett terasz
12. LINDAB szürke színű csapadékcsatorna

A terv ±0,00 szintjének abszolút magassága: xxx,xx mBf

HORIZONT 4	HORIZONT 4 KFT. 2700 Cegléd, Kossuth tér 4. tel.: 53/500-159 fax: 53/316-629	Ék-7
Megrendelő:	Albertirsa Város Önkormányzata, 2730 Albertirsa, Irsay K. u. 2.	2020.Márc
Munka:	Meglévő bölcsőde épület bővítésének kivitelezési terve. 2730 Albertirsa, Bástya utca 1 Hrsz: 2941	M=1:50
Tervfő:	Tóth Csaba okl. építész mérnök Tóth Csaba építész vezető tervező É/1 13-0145	
Vezető tervező:	#CAD szakember	
Terv. munkatárs:		