


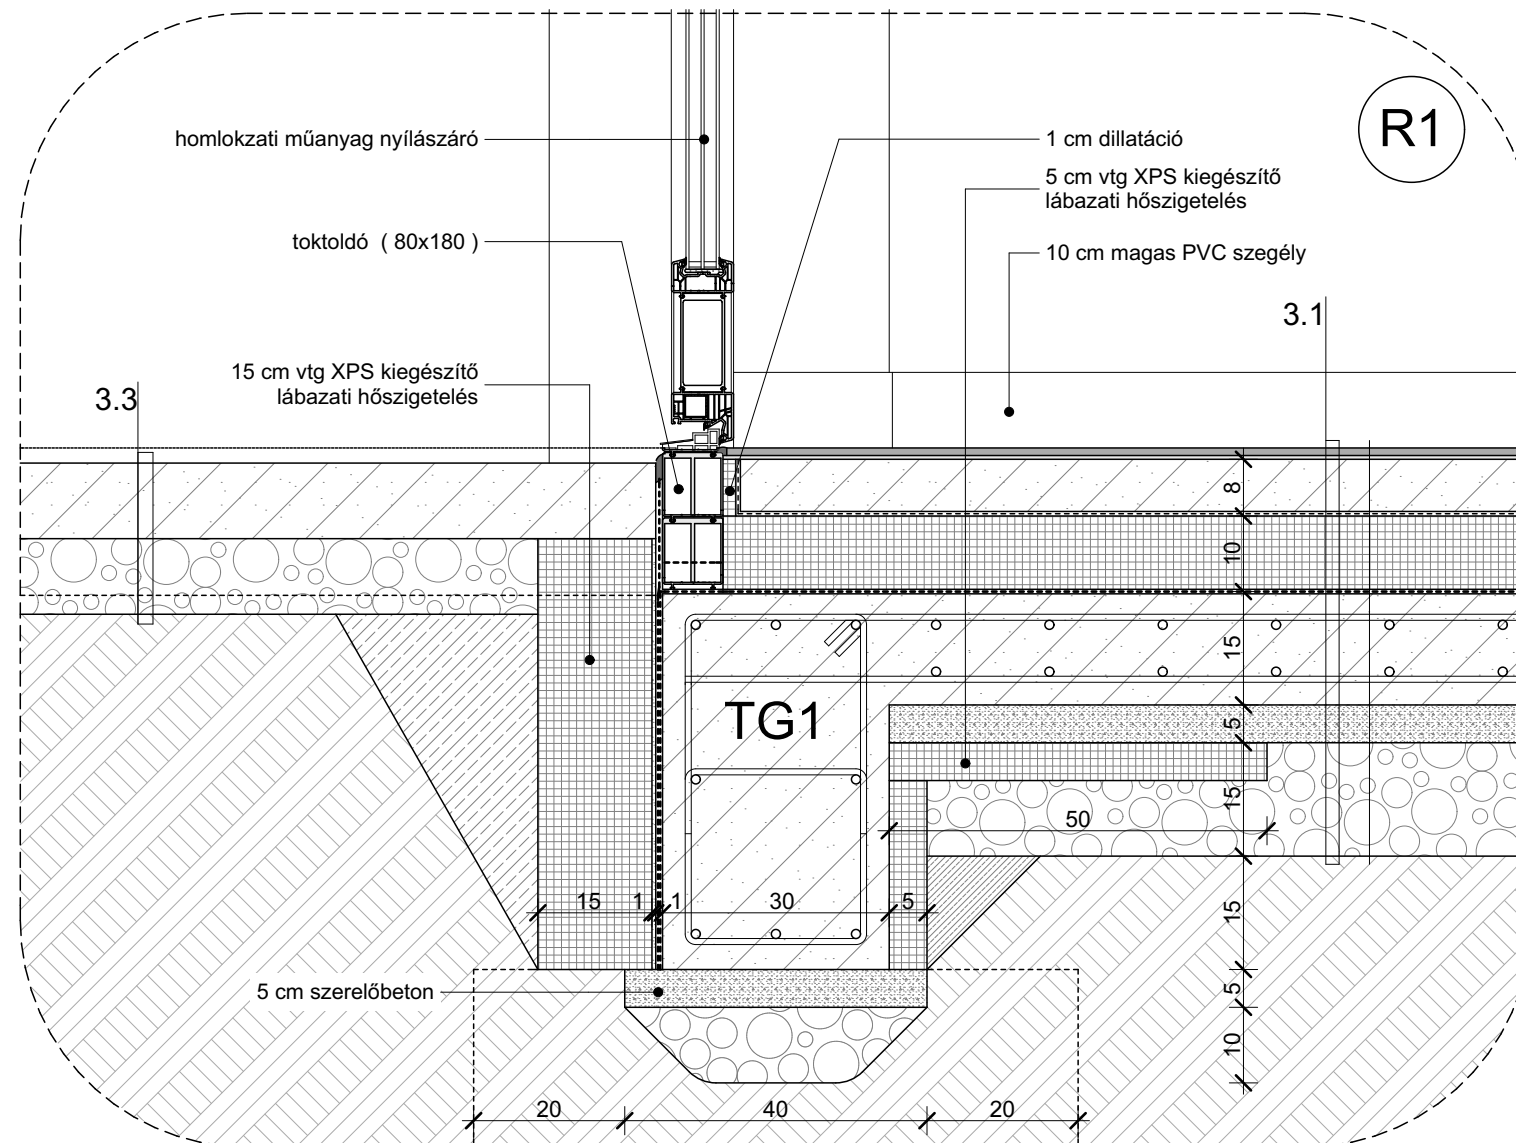

Anyagjelölés

	— beton szerkezet
	— vasbeton szerkezet
	— vázkerámia szerkezet
	— fa szerkezet
	— XPS hőszigetelés
	— EPS hőszigetelés
	— kőzetgyapot hőszigetelés
	— kavics ágyazat
	— homokos feltöltés

1.1

- Prefa, alumínium állókorcos fémlemez fedés
- 1 rtg lemezfedés alatti felületfolytonos fóliaterítés
- 20 mm vtg OSB
- 5/5 cm ellenlécezés egyben kiszellőztető rtg.
- 1 rtg felületfolytonosított tetőfólia
- 10/15 cm szarufa láng és gombamentesítve, 80 cm tengelytávval

2.1

- 15+10 cm ROCKWOOL kőzetgyapot hőszigetelés
- 1 rtg párazáró fóli
- 20 cm körüreges előrefeszített földémpalló
- RIGIPS direktfüggesztő
- 1 rtg RIGIPS RF tűzgátló 12,50 mm vtg gipszkarton burkolat
- felületképzés, 2 rtg diszperziós festés + glettelés

3.1

- PVC burkolat és 10cm lábazat + padlopon aljzatkiegyenlítő
- 8 cm aljzabeton
- technológiai szigetelés terítés
- 10 cm expandált PS hab hőszigetelés
- talajnedvesség elleni szigetelés (1 rtg minimum 4 mm vtg modifikált bitumenes lemez, GV4)
- 15 cm vasalt aljzat válaszfal alatt erősítéssel
- 5 cm szerelőbeton
- 15 cm kavicsfeltöltés tömörítve. Trp= 95%
- Termett talaj tömörítve. Trp=95%.

3.3

- 2 cm helyszínen öntött gumi burkolat
- 10 cm vasalt aljzatbeton 8/150/150 házgyári háló
- 2rtg fólia terítés
- 10 cm kavicsfeltöltés tömörítve. Trp= 95%
- Termett talaj tömörítve. Trp=95%.

Az utca szintjének abszolút magassága: 124,00
A terv ±0,00 szintjének abszolút magassága: 124,25

	HORIZONT 4 KFT.	É-10
Megrendelő:	2700 Cegléd, Kossuth tér 4. tel.: 53/500-159 fax: 53/316-629	
Munka: Tervlap:	Albertirsa Város Önkormányzata, 2730 Albertirsa, Irsay K. u. 2. Meglévő bölcsőde épület bővítésének kivitelezési terve. 2730 Albertirsa, Baba utca 1 Hrsz.:2941 CSOMÓPONTI RÉSZLETRAJZ 1.	2020.Márc.
Vezető tervező: Terv. munkatárs:	Törös Csaba építész vezető tervező É/1 13-0145 Fülöp László Imre	M=1:10