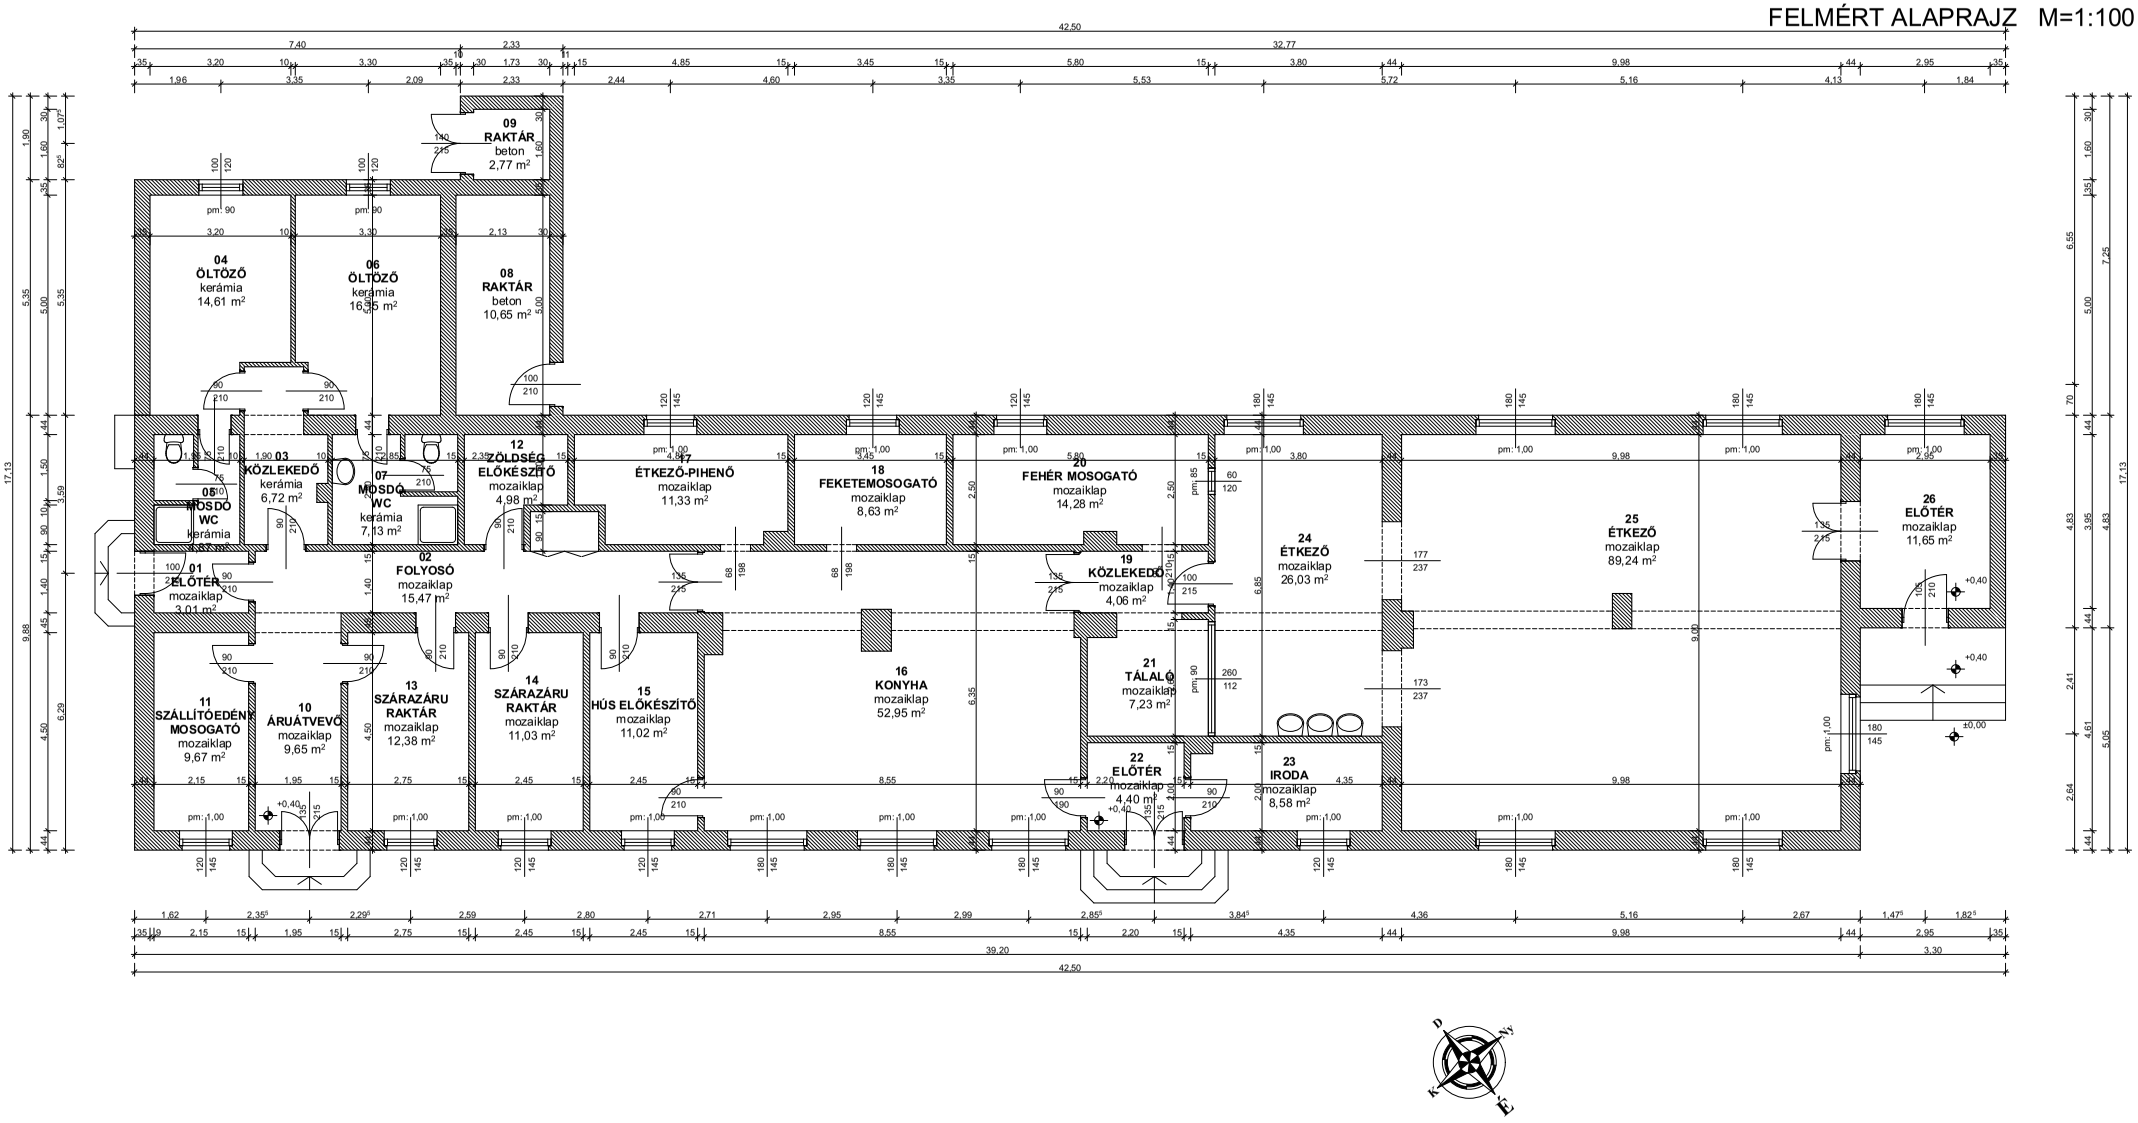FELMÉRT ALAPRAJZ M=1:100