


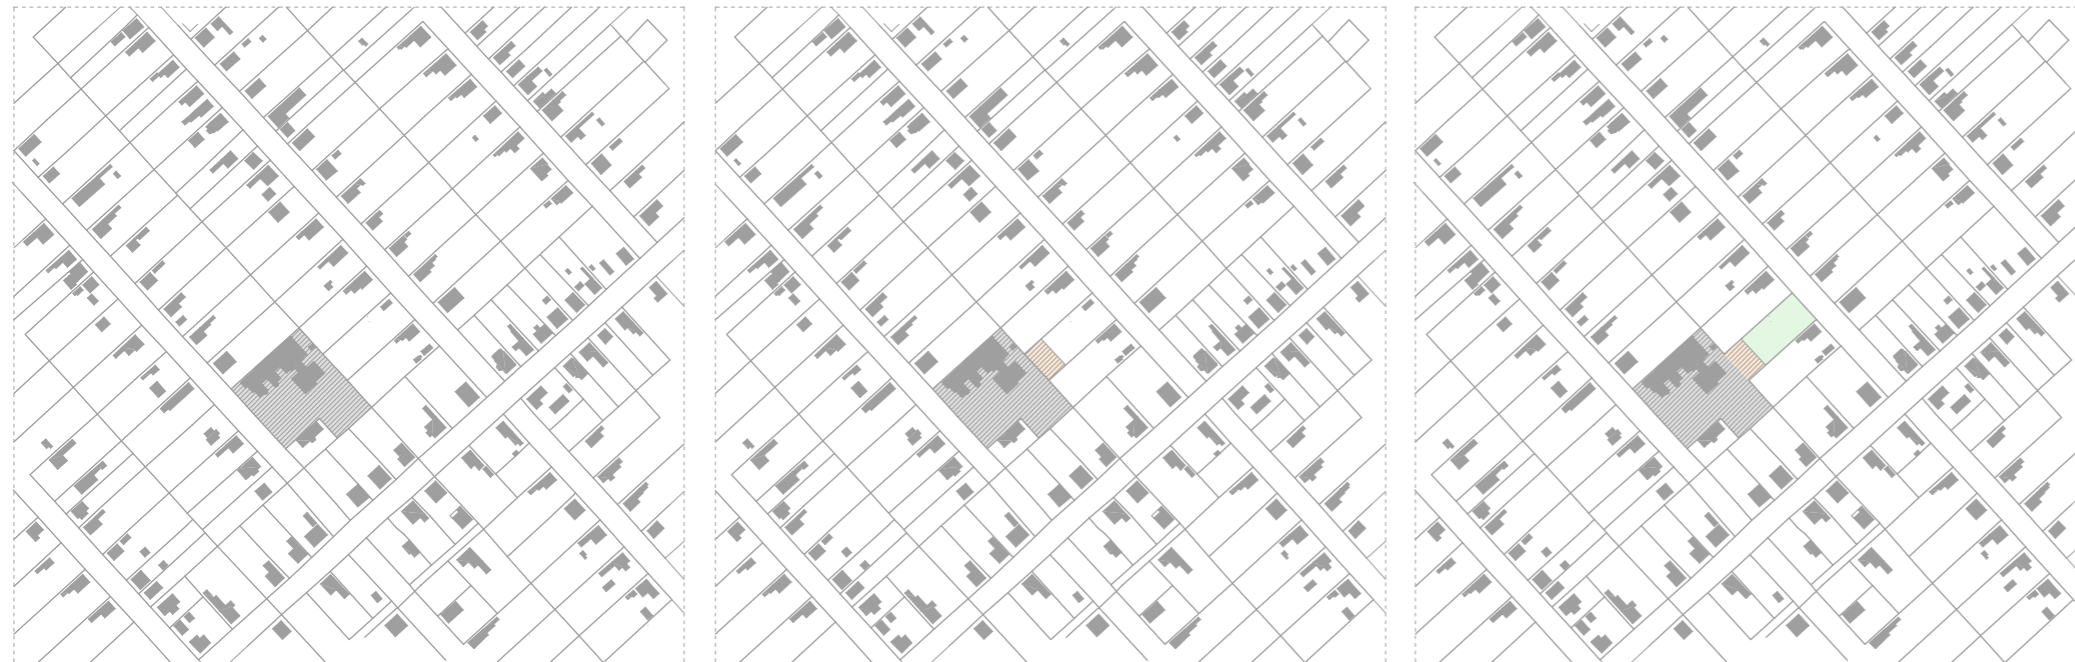

Megjegyzés:



 Sigillum-Design Kft. 5900 Orosháza, Tolnai utca 4/A Tel.: 06 30/593 4616 e-mail: sigillumdesignkft@gmail.com		Tervezés Tanácsadás Méremőkötömogatás Kivitelezés Projektvezetés <small>Jelen dokumentáció a Sigillum-Design Kft. szellemi terméke, amely szerzői jogvédelem alá tartozik!</small>	
Terv tárgya:	Játszótér kialakításának koncepcióterve	Tervfajta:	Koncepcióterv
Építés helye és címe:	2730 Albertirsa, Szövetség utca 32.	Helyrajzi szám:	1331
Építető, megrendelő neve és címe:	Dávid István 2730 Albertirsa,.....	Dátum:	2023. november hó
		Munkaszám:	2023-040
		Revízió:	0
Tervlap neve:	Átnézet	Méretarány:	1:5000
		Tervlap méret:	420x297
Tervező:	Felelős tervező:	E - 0	
Horváth István			
Tervező:	Tervező:		