


JELMAGYARÁZAT

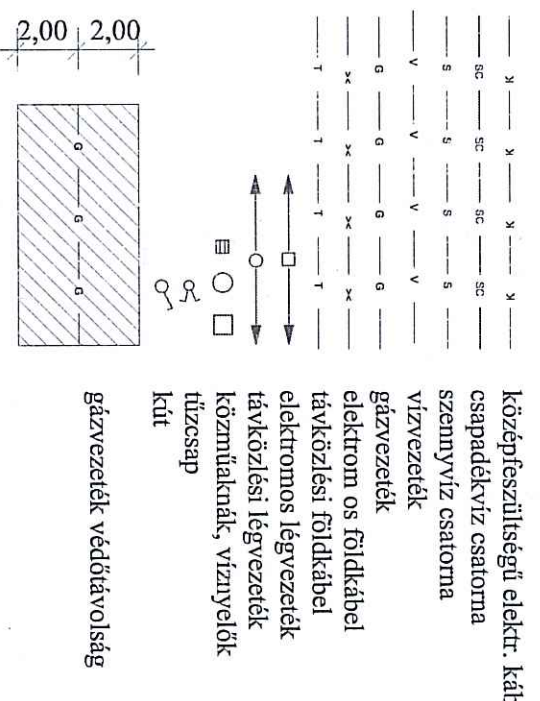

A köznyitványokat a 2021. 12. 09.-én E-közmű tervezési támogatás által megadott adataiszlátásból vettük át.

UTAS GROUP KFT. 6000 Kézdivásarkány, Kézdivásarkányi út 103/2. E-mail: utasgroup@utaskft.com	Munka megnevezése: ALBERTIRSA, DOLINA U. VÁGÓHID U.-SZELLŐ U. KÖZÖTTI ÚTBURKOLAT FELÚJÍTÁS KIVETELI TERVE
Kelt: 2023. október	Munka megnevezése: HELYSZINRAJZ
Tervezsi dátum: 31/2023	Méretarány: 1:500
Tervező:	Tervező:
	Rajzszám: U-2
	Kannasi Pál KÉ_K-03-094-2026

