

ELŐTERJESZTÉS

Albertirsa Város Önkormányzata Képviselő-testületének
2024. május 30-ai ülésére

Ügyiratszám: 01/118/2024.

Minősítés:

Napirendi pont: 14.

Az előterjesztés minősített többséget igényel:
igen nem

Az előterjesztés tárgya: Tájékoztató kijelölt gyalogos átkelőhelyekről készített szakvéleményről

A napirend előterjesztője: Fazekas László polgármester

Az előterjesztést készítette: Tószegi Anikó városüzemeltetési ügyintéző

Az előterjesztés tárgyalásához meghívott személy: -

Mellékletek: szakvélemény

Az előterjesztést véleményező Bizottság:

- Városfejlesztési és Környezetvédelmi Bizottság

Jegyző törvényességi szempontból megvizsgálta: Kovács Zs

Megjegyzések:

Kiadási dátum: 2024. május 21.

TÁJÉKOZTATÓ

Albertirsa Város Önkormányzata Képviselő-testületének
2024. május 30-ai ülésére, kijelölt gyalogos átkelőhelyekről
készített szakvéleményről

Tisztelt Képviselő-testület!

A képviselő-testület 15/2024. (I.25.) határozata alapján az UTI-H PLUSZ Kft-t (székhely: 2000 Szentendre, Szentlászlói út 157/A.) bíztuk meg kijelölt gyalogos átkelőhelyek létesítésére vonatkozó szakvélemény elkészítésével Albertirsa város területén, az alábbi helyszíneken.

1. Köztársaság utcában (a Gróf Széchenyi I. út és a Mikes utca között)
2. Köztársaság utcában (a Gróf Széchenyi I. út és a Luther utca között)
3. Luther utcában (a Köztársaság utca és a Kölcsey F. utca között)
4. Pesti úton (a Köztársaság utca és a Sport utca között)
5. Táncsics utcában (a Pesti út és a Pinokkió Fagyizó között)
6. Vasút utcában (a Pesti út és a Győzelem utca között)
7. Kolozsvári utcában (a Köztársaság utca és a katolikus iskola között)

A megbízást követően, illetve a helyszíni bejárás során felmerült még további 3 helyszín, melyek az alábbiak.

8. Gróf Széchenyi I. úton (Katona utca mellett)
9. Irsay Károly utcában (Köztársaság utcánál)
10. Táncsics M. utcában (általános iskola előtt)

A szakvélemény elkészült, melyből a szakértői nyilatkozatot, a gyalogos átkelőkre vonatkozó helyszínrajzokat, valamint a hatóságokkal folytatott egyeztetések jegyzőkönyveit az előterjesztéshez csatolom (a helyszínrajzokat teljes nagyságukban jelmagyarázattal, a meglévő állapotról készített fotódokumentációt és áttekintő helyszínrajzokat terjedelmi okból nem csatolom, az megtekinthető a hivatal 5. sz. irodájában).

A szakvéleményből látható, hogy minden esetben számolni kell egyéb munkákkal, mint például kikanyarodás ívének korrekciójával, kiemelt szegéllyel épített járdasziget építésével, süllyesztett szegély építésével, vízelvezetés biztosításával, járda kiépítésével.

Jelenleg az önkormányzat 2024. évi költségvetése nem teszi lehetővé gyalogos átkelőhelyek tervezését, arra nem áll rendelkezésre pénzügyi fedezet. Javaslom, hogy a tervezésre a 2025. évi költségvetés adatainak ismeretében térjünk vissza.

Albertirsa, 2024. május 21.

Fazekas László
polgármester



MŰSZAKI SZAKÉRTŐI VÉLEMÉNY

(MŰSZAKI SZAKÉRTŐI NYILATKOZAT)

ALBERTIRSA VÁROS ÖNKORMÁNYZATA ÁLTAL KIJELÖLT GYALOGOS ÁTKELŐHELY
HELYSZÍNEK - TERVEZÉS ELŐKÉSZÍTÉSÉHEZ SZÜKSÉGES SZAKVÉLEMÉNY - VIZSGÁLA-
TÁHOZ

MEGBÍZÓ:

ALBERTIRSA VÁROS ÖNKORMÁNYZATA
2730 ALBERTIRSA, IRSAY KÁROLY U. 2.

VÁLLALKOZÓ:

UTI-H PLUSZ MÉRNÖKI SZOLGÁLTATÓÉS KERESKEDELMI KFT
2000 SZENTENDRE, SZENTLÁSZLÓI ÚT 157/A

SZAKÉRTŐ:

DR. HAVASI ZOLTÁN
OKLEVELES ÉPÍTŐMÉRNÖK
SZENTENDRE SZENTLÁSZLÓI ÚT 157/A
KÖZLEKEDÉSI SZAKÉRTŐ (SZÉM1)
MMK 13-4111

Szentendre, 2024. április 12.

Tartalomjegyzék

MŰSZAKI SZAKÉRTŐI VÉLEMÉNY	1
Tartalomjegyzék	2
Szakértői nyilatkozat	3
1. A megbízás, előzmények	4
2. A gyalogátkelőhelyek helyszíni vizsgálata	4
3. Általános előírások:	7
4. Tervezés során betartandó főbb Útügyi Műszaki Előírások, jogszabályok:	7

Szakértői nyilatkozat

E műszaki szakértői vélemény az Önkormányzat által helyszíni bejáráspon pontosított, Testület által szükségesnek ítélt gyalogos átkelők létesítésének műszaki megvalósíthatóságát, értékelését, és a megvalósítás javasolt módját tartalmazza a vállalt közút kezelői és hatósági előzetes egyeztetéssel.

Albertirsa Város Önkormányzata által kijelölt gyalogos átkelőhely helyszíneinek vonatkozásában az ajánlat kérdésben az alábbi helyszíneket jelölte meg:

1. Köztársaság utcában (a Gróf Széchenyi I. út és a Mikes utca között)
2. Köztársaság utcában (a Gróf Széchenyi I. út és a Luther utca között)
3. Luther utcában (a Köztársaság utca és a Kölcsey F. utca között)
4. Pesti úton (a Köztársaság utca és a Sport utca között)
5. Táncsics utcában (a Pesti út és a Pinokkió Fagyizó között)
6. Vasút utcában (a Pesti út és a Győzelem utca között)
7. Kolozsvári utcában (a Köztársaság utca és a katolikus iskola között)

A helyszíni bejárás során további lehetőségek vizsgálatát kérte az Önkormányzat az alábbi helyszíneken:

8. Gr. Széchenyi István út - Temető - Katona utca –
9. Irsay K. - Köztársaság u.
10. Táncsics Mihály utca második (Iskola előtt)

A tervezéshez szükséges szakvélemény elkészült, az előzetes egyeztetés lefolytatására került az országos közutat érintő helyszínek vonatkozásában a Magyar Közút NZRt közútkezelővel, valamint az összes megjelölt helyszín vonatkozásában a PVKH ÉFF Ütügyi Osztályával, mint engedélyező hatósággal.

A szakértői vélemény elkészítését a tervezés jellegének megfelelő szakértői jogosultságokkal rendelkező szakértő végezte.

Mellékletek:

- 1) Albertirsa gyalogátkelők helyszínrajza – egyeztetési jegyzőkönyvek alapja – 04-U/2024
- 2) MK egyeztetés emlékeztető 20240311
- 3) Hatóság UO egyeztetés emlékeztető 20240404 – visszaigazoló e-maillal -
- 4) Szakértői jogosultság igazolása

Szentendre, 2024. április 12.



Dr. Havasi Zoltán
okl. építőmérnök
Szentendre, Szentlászlói út 157/A
SZÉM1
MMK 13-4111

1. A megbízás, előzmények

Albertirsa Város Önkormányzata megbízást adott az UTI-H Plusz Kft. – Szakértő: Dr. Havasi Zoltán okl. építőmérnök – részére az Önkormányzata által kijelölt gyalogos átkelőhely helyszínek vonatkozásában műszaki szakértői vélemény elkészítésére.

A Megbízó a szakértői vélemény elkészítéséhez szükséges földhivatali alaptérképet rendelkezésre bocsátotta, illetve a helyszíneket helyszínbemjárás során pontosította.

2. A gyalogátkelőhelyek helyszíni vizsgálata

Az árajánlat kérőben és a helyszínbemjárás során felmerült további helyszíneken a szakértő és tervező munkatársa több alkalommal helyszíni szemlét tartott, a térképi adatok hiányossága miatt kiegészítő geodéziai mérések is készültek.

A Megrendelővel való helyszíni egyeztetést követően a rajzi részek készítése során helyenként újabb alternatívák is előtérbe kerültek, amelyek „a, b, c” változatként jelennek meg a helyszínrajzokon illetve az egyeztetések emlékeztetőiben.

Az egyeztetések során rögzítésre került az országos közutak vonatkozásában a Magyar Közút Zrt kezelői előírása/előírásai, illetve a Hatóság előírása, javaslata.

Tekintettel arra a tényre, hogy az egyeztetések az előkészített 04-U/2024 számú terv alapján lettek lefolytatva – 1. sz. melléklet -, már nem kerültek átszámozásra az önkormányzati helyszínelőjelölésnek megfelelően az átláthatóság megtartása érdekében.

A helyszínek értékelése az emlékeztetőkben részletesen leírásra került, ezért ebben a fejezetben csak a legfontosabb paraméterek, javaslatok kerülnek megfogalmazásra a PVKH ÉFF Ütügyi Osztályával folytatott egyeztetésnek megfelelően, ahol a Magyar Közút Nzrt szempontjai is figyelembe lettek véve.

1. A 4. számú Budapest - Debrecen-Záhony elsőrendű főút – Táncsics utca kereszteződésénél a Pesti út 52 km 917 m szelvényében, főúttal párhuzamosan;
 - Kiépítése javasolt.
 - „A kialakításra tervezett gyalogátkelőhely szélessége min. 3,0 m.
 - A gyalogátkelőhely burkolati jele a meglévő járdák folytatásában, a főúttal párhuzamosan helyezendő el.
 - A Táncsics utcai jobb irányú kikanyarodás ívének korrekciója szükségessé válhat.
 - Kisbolt parkolási rendjének szabályozása szükséges a gyalogátkelő védett sávjának figyelembevételével – 5 m -.
 - Tekintettel arra, hogy a Pesti út útsatlakozása előtt – Táncsics utca irányából – buszmegálló van, a záróvonalat meg kell hosszabbítani a mértékadó busz hossz + 5,00 m-el.
 - A buszmegálló mögött ki kell helyezni az „Előzni tilos” jelzőtáblát.
2. A 4. számú Budapest - Debrecen-Záhony elsőrendű főút Pesti út 53 km 438 m vagy a Pesti út 53 km 511 m szelvényében;
 - Jelenleg nem támogatott.
 - „Az érintett szakaszon az Önkormányzat kérésének megfelelően két keresztmet-szetre is készült javaslat a gyalogátkelőhely elhelyezésére vonatkozóan.

- Önkormányzat kérésére van lehetőség a tervezett, előkészítés állapotában lévő buszmegállók elhelyezési vázlatainak átadására.
 - Felmerült lehetőségként a Pesti út és a Hunyadi utca kereszteződésének közelében a Zöld ABC magasságában egy gyalogátkelő hely lehetséges kialakítására, „c” változatként a helyszínrajzon feltüntetetésre került, mint nyomvonal, azonban alternatív gyalogátkelőhely mint lehetőség önállóan nem támogatott, a Fő út és a Pesti út útcsatlakozásának áttervezése esetében releváns lehet, amennyiben a buszöblök és vele együtt a gyalogos átvezetés nem valósul meg.
3. *Vasút utca, 46114 számú Albertirsa-Nagykőrös bekötő út 0 km 148 m szelvények térségében;*
- Kiépítése javasolt.
 - A 100 méteres távolság a Pesti út csatlakozásától biztosított. A bemutatott helyszínrajz alapján a Magyar Közút NZrt javasolja a tervezett gyalogos átkelőhelyet a meglévő közvilágítási oszlop közelébe helyezni. A parkolósávot kiemelt szegéllyel épített járdaszigettel kell megszakítani, a gyalogátkelő védett sávjának figyelembevételével – 5 m -.
 - A kialakításra tervezett gyalogátkelőhely szélessége min 3,0 m.
4. *Gr. Széchenyi István út - Temető - Katona utca -*
- Kiépítése javasolt.
 - A gyalogátkelő szélességében 2 cm magasságban süllyesztett szegélyt kell készíteni, vízelvezetést biztosítani.
 - A Katona utcán is biztosítani kell a gyalogos járda kapcsolatot.
5. *Köztársaság u. - Mikes utca („A”, „B” változat)*
- A „B” változat javasolt.
 - Kiemelt figyelmet kell fordítva a víztelenítésre, a gyalogátkelő és Mikes utca közötti járda kapcsolatok kiépítésére – felújítására -.
 - Az „A” változat (Mikes utcától DK-re) aggályos az ÉK-i útcsatlakozások, járda kapcsolatok hiányosságai miatt.
 - É-ről a Mikes utca csomópontjában – optikai tükör, „elsőbbségadás kötelező” tábla, fák – ellenőrizni kell az 50 m-es látási háromszög meglétét, fa kivágása szükségessé válhat.
 - Járdakapcsolatokat meg kell teremteni.
6. *Irsay K. - Köztársaság u.*
- Nem javasolt.
 - A Köztársaság útja és az Irsay utca útcsatlakozása jelen kiépítésében forgalomtechnikai szempontból kifogásolható.
 - A gyalogátkelőhely kiépítését az útcsatlakozás korszerűsítésével egyidejűleg kell vizsgálni a kiépítés lehetőségét.
7. *Köztársaság u - Önkormányzat előtt*
- Kiépítése javasolt.
 - A záróvonalat meg kell hosszabbítani a buszmegálló és a mértékadó busz hosszát követően 5 m hosszúságig, ki kell helyezni az „előzni tilos” táblát a záróvonal kezdeténél.

- Záróvonalat szaggatott vonallal az önkormányzati parkolónál fel lehet oldani a ki-, és bekanyarodás biztosítása érdekében.
 - Víztelenítést, járdakapcsolatokat ki kell építeni.
8. *Luther utca – Köztársaság útjával párhuzamosan meglévő járdák között –*
- Kiépíthető.
 - Szükségessége nem igazolható – gépjármű/gyalogos forgalom nagysága -, azonban a közintézmény, játszótér közelsége indokoltá teheti.
 - Átvezetéseknel szegélyszüllyesztés a víztelenítés biztosításával.
 - A páratlan oldalon a sövény sor visszavágása, kivágása szükséges.
 - A páros oldalon a járda tervtől eltérő vonalvezetésével 1 db parkolóhely megtartható.
9. *Táncsics Mihály utca második (Iskola előtt)*
- Gyalogátkelőként a kiépítése nem javasolt.
 - A Táncsics utcában az Iskola környezetében felmerült gyalogos járda átvezetése több szempontból is problémás lehet.
 - Az előkészítő terven szereplő helyen a Pesti út irányából nagy – értékes - fák takarják ki a meglévő járdát.
 - Mindkét oldalon nagyfeszültségű vezeték, légkabel található, elektromos tervezővel egyeztetni szükséges a kiemelt közvilágítás kiépítésének lehetőségé – nagyfeszültségű oszlopra, légkabel alá általában nem járul hozzá a szolgáltató közvilágítás kiépítéséhez.
 - Az iskola oldalán a Pesti út irányába már nem lehet tovább „tolni” a gyalogátkelőt, mert az ott meglévő buszmegálló előtt nem biztosítható a 15 m-es távolság, illetve gyalogos járda akkor már a Táncsics – Dózsa utcák útcsatlakozásába esne.
 - Az iskola bejárata környezetében a gyalogátkelőnek a nagyfeszültségű légkabelek miatt lehetetlenül el feltehetően a kiemelt világítás megvalósítása.
 - Javasolt „hosszított, nyújtott” forgalomlassító küszöb – fekvőrendőrr – kiépítése a tervezett helyszínen a szükséges előjelző táblákkal – „egyenetlen úttest”, „20/30 km/h sebesség korlátozás”, „gyalogos veszély” -. Ebben az esetben nem szükséges hatósági engedély beszerzése, ugyanakkor a járdakapcsolatokat, víztelenítést biztosítani kell!
10. *Kolozsvári utca – Kolozsvár utca 15 sz előtt -*
- Kiépítése javasolt.
 - Az előkészítő terven bemutatott gyalogos átvezetés nem megfelelő, tekintettel arra, hogy a buszmegállók jelenlegi elhelyezése sem felel meg az előírásoknak.
 - Javasolt a páros oldali – Imaházzal szemben – meglévő buszmegálló megtartása, az Imaház előtti – páratlan oldali – buszmegálló áthelyezése a Kolozsvári utca 1 számú fodrászat elé. Ebben az esetben a terven jelölt gyalogátkelő helye közelítően jó, a páros oldali mértékadó busz hosszúság mögött 5 m-el indítható, míg a páratlan oldali buszmegálló előtt minimum 15 m-t kell biztosítani.
 - A víztelenítésről gondoskodni kell!
 - A buszmegálló áthelyezése – tekintettel arra, hogy forgalmi sávjában marad, hatósági engedély nélkül elvégezhető forgalomtechnikai beavatkozás.

3. Általános előírások:

- A gyalogos-átkelőhely teljes szélességében a kiemelt szegélyt 2 cm-re le kell süllyeszteni, a csatlakozó járdafelületeket rámpásan kell kialakítani.
- A járda felállási területén a burkolatot olyan felületi mintázattal (taktilis jelek) kell el látni, amelyen a vakok és csökkentlátók járás közben és/vagy botjukkal érzékelve megállapíthatják, hogy gyalogos-átkelőhely körzetében vannak. Az elhelyezésnél az e-ÚT 03.05.12. Ütügyi Műszaki előírás 12. ábráját kell figyelembe venni. A taktilis jelzés rávezető sávja az átkelés tényleges irányába kell mutasson.
- A gyalogos átkelőhely megvilágítását a 20/1984. (XII. 21.) KM rendelet 23.16 pontja, MSZ EN 13201-2:2004 Bevezetés és B melléklet, és az e-ÚT 03.07.23 8.2.2. pontja szerint kell megvalósítani úgy, hogy az minden napszakban és időjárási körülmény esetén teljesüljön. Hatóság és a Magyar Közút NZrt mint közútkezelő – országos közutakon -, minden útszakaszra – önkormányzati is – kétoldali kiemelt megvilágítást kér.
- A felállási helyek szélessége (úttengelyre merőleges mérete) minimum 1,5 méter legyen.
- A gyalogos átkelőhelynél a burkolatra fel kell festeni tartós útburkolati jelekkel a közúti közlekedés szabályairól szóló 1/1975.(II.5.) KPM-BM együttes rendelet szerint.
- A tervezett helyszínrajzokon a földhivatali alaptérképek ingatlan határait fel kell tüntetni.
- Tervezés során a „Zebraminimum, a kijelölt gyalogos-átkelőhelyek jelzésrendszere” dokumentum előírásai a mértékadóak.

4. Tervezés során betartandó főbb Ütügyi Műszaki Előírások, jogszabályok:

- 1988. évi I. tv. a közúti közlekedésről
- 83/2004 (VI.4) GKM rendelet a közúti jelzőtáblák megtervezésének, alkalmazásának és elhelyezésének követelményeiről
- 20/1984 (XII.21.) KM rendelet az utak forgalomszabályozásáról és a közúti jelzések elhelyezéséről
- 11/2001 (III.13) KöViM rendelet az útburkolati jelek tervezési és létesítési előírásairól
- e-UT 03.07.23 Gyalogosközlekedés közforgalmi létesítményeinek tervezése útügyi műszaki előírás (módosítása folyamatban)
- e-UT 04.02.11. Közúti jelzőtáblák. A jelzőtáblák megtervezése, alkalmazása és elhelyezése útügyi műszaki előírás
- e-UT 04.02.31. Közúti jelzőtáblák. Különleges szabályokat jelző táblák és jelképek útügyi műszaki előírás
- e-UT 04.03.11 Útburkolati jelek tervezése útügyi műszaki előírás. Módosítását követően: e-UT 04.03.12 Útburkolati jelek és jelzőtestek tervezése és alkalmazása útügyi műszaki előírás

**Albertirsa Város Önkormányzata által kijelölt gyalogos átkelőhely
helyszínek - tervezés előkészítéséhez szükséges
szakvéleménykészítését érintő egyeztetés**

Készült: Budapest, 2024.02.27-én 11:00 – 12:00 óra között a Magyar Közút Nonprofit Zrt. hivatalos helyiségében.

Jelen vannak:

Magyar Közút Nonprofit Zrt:

- Losonci Gábor
- Kerekiné Feld Ildikó Zsuzsánna

UTI-H PLUSZ KFT

- Dr. Havasi Zoltán okl. építőmérnök
- Agárdi Péter építőmérnök

Tárgy:

Magyar Közút Zrt kezelésében lévő utak előírásai a tervezett gyalogátkelőhelyekkel kapcsolatban.

Országos közutat érintő gyalogátkelőhelyek javasolt helyszínei:

1. A 4. számú Budapest - Debrecen-Záhony elsőrendű főút – Táncsics utca kereszteződésénél a Pesti út 52 km 917 m szelvényében, főúttal párhuzamosan;
2. a 4. számú Budapest - Debrecen-Záhony elsőrendű főút Pesti út 53 km 438 m vagy a Pesti út 53 km 511 m szelvényében;
3. valamint 46114 számú Albertirsa-Nagykőrös bekötő út 0 km 165 m szelvények térségében kijelölt gyalogátkelő létesítése a bemutatott helyszínrajzok szerint.

A tervezett helyszínek általános előírásai:

A tervezett gyalogátkelőhelyet a meglévő és átalakításra tervezett járdákhoz csatlakoztatva kell megvalósítani. A kiemelt útszegélyt a meglévő szegélyhez kell csatlakoztatni, a gyalogátkelőhelynél a kiemelt szegélyt az útburkolat szintjére le kell futtatni útpálya szintre max 2 cm-re kiemeléssel. A kiemelt útszegély nem helyettesíthető döntött vagy „K” szegéllyel. (e-UT 03.07.25 A gyalogosközlekedés közforgalmú létesítmények tervezése). A közvilágítást minden tervezett gyalogos átkelőhelynél ki kell építeni, kétoldali megvilágítással, előírt fényerőséggel.

A tervezésnél szem előtt kell tartani a gyalogos-átkelőhely korlátozott mozgásképességűek, illetve a vakok/csökkentlátók akadálytalan közlekedésének biztosítását. A járda felállási területén a burkolatot taktilis jelek elhelyezésével kell ellátni, amelyen a vakok és csökkentlátók járás közben a botjukkal érzékelve megállapíthatják, hogy gyalogos átkelőhely közelében vannak. (e-ÚT 03.05.12)

A tervezett kijelölt gyalogos átkelőhely geometriai kialakításáról, keresztmetszeti és hossz-szelvényi elrendezéséről, a beépítendő pályaszerkezet rétegrendjét is tartalmazó tervet kell készíteni, melyben a forgalmi rendet a vonatkozó Útügyi Műszaki Előírások betartásával kell kialakítani. Az így készült terv alapján a Magyar Közút hozzájárulást meg kell kérni.

A javasolt helyszínek pontosítása:

1. Táncsics utcai helyszín:

- A kialakításra tervezett gyalogátkelőhely szélessége min. 3,0 m.
- A gyalogátkelőhely burkolati jele a meglévő járdák folytatásában, a főúttal párhuzamosan helyezendő el.
- A Táncsics utcai jobb irányú kikanyarodás ívének korrekciója szükségessé válhat.
- Kisbölt parkolási rendjének szabályozása szükséges a gyalogátkelő védett sávjának figyelembevételével – 5 m -.

2. Pesti út két helyszín:


- Az érintett szakaszon az Önkormányzat kérésének megfelelően két keresztmetszetre is készült javaslat a gyalogátkelőhely elhelyezésére vonatkozóan. Mindkét helyszínnak van előnye és hátránya azonban a fő probléma az, hogy a Magyar Közút Zrt a javasolt helyszínek területén öbölben kiépített buszmegállókat elhelyezését tervezi. A tervezési folyamata még nem indult el, a helykijelölés előzetes egyeztetése megtörtént. Az előzőek miatt a javasolt átkelőhelyek közül egyikhez sem lehet jelenleg hozzájárulást beszerezni. A buszmegállóhelyek tervezésekor, vagy azt követően lesz lehetőség egy új a buszmegállókat közötti területen gyalogos átkelőhelyet tervezni, illetve akkor lesz lehetőség Köztársaság utca jobb ívének korrekciójára. Önkormányzat kérésére van lehetőség a tervezett, előkészítés állapotában lévő buszmegállókat elhelyezési vázlatainak átadására.
- Felmerült lehetőségként a Pesti út és a Hunyadi utca kereszteződésének közelében a Zöld ABC magasságában egy gyalogátkelőhely lehetséges kialakítására, melyről a szakvéleményben az Önkormányzatot a tervező tájékoztatni fogja.

3. Vasút utca

- A 100 méteres távolság a Pesti út csatlakozásától biztosított. A bemutatott helyszínrajz alapján a Magyar Közút javasolja a tervezett gyalogos átkelőhelyet a meglévő közvilágítási oszlop közelébe helyezni. A parkolósávot kiemelt szegéllyel épített járdaszigettel kell megszakítani, a gyalogátkelő védett sávjának figyelembevételével – 5 m -.
- A kialakításra tervezett gyalogátkelőhely szélessége min 3,0 m.

k.m.f


Losonczy Gábor

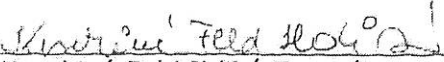
Kerekiné Feld Ildikó Zsuzsanna


Dr. Havasi Zoltán okl.
építőmérnök

Agárdi Péter építőmérnök

**Albertirsa Város Önkormányzata által kijelölt gyalogos átkelőhely helyszínek - tervezés
előkészítéséhez szükséges szakvéleménykészítését érintő egyeztetés**

Készült: Online egyeztetés alapján 2024. április 04. 10.30 – 11.30

Jelen vannak:

PVKH KFF Ütügyi Osztály:

– Balázs Béla 061 460-2212

UTI-H PLUSZ KFT

– Dr. Havasi Zoltán tervező 003630 3704708

Tárgy:

Albertirsa Város Önkormányzata és a Magyar Közút Zrt kezelésében lévő utakra tervezett gyalogátkelő helyekkel kapcsolatos észrevételek, előírások egyeztetése.

Az egyeztetés során külön került tárgyalásra az országos közutat érintő gyalogátkelőhelyek és a városi saját kezelésű útjain létesítendő gyalogátkelőhelyek megvalósításának lehetőségei.

I./ Országos közutat érintő gyalogátkelőhelyek javasolt helyszínei:

1. A 4. számú Budapest - Debrecen-Záhony elsőrendű főút – Táncsics utca kereszteződésénél a Pesti út 52 km 917 m szelvényében, főúttal párhuzamosan;
2. a 4. számú Budapest - Debrecen-Záhony elsőrendű főút Pesti út 53 km 438 m vagy a Pesti út 53 km 511 m szelvényében;
3. valamint 46114 számú Albertirsa-Nagykörös bekötő út 0 km 165 m szelvények térségében kijelölt gyalogátkelő létesítése a bemutatott helyszínrajzok szerint.

A javasolt helyszínek pontosítása:

1. Táncsics utcai helyszín:

- „A kialakításra tervezett gyalogátkelőhely szélessége min. 3,0 m.
- A gyalogátkelőhely burkolati jele a meglévő járdák folytatásában, a főúttal párhuzamosan helyezendő el.
- A Táncsics utcai jobb irányú kikanyarodás ívének korrekciója szükségessé válhat.
- Kisbölt parkolási rendjének szabályozása szükséges a gyalogátkelő védett sávjának figyelembevételével – 5 m -.”¹
- Tekintettel arra, hogy a Pesti út útsatlakozása előtt – Táncsics utca irányából – buszmegálló van, a záróvonalat meg kell hosszabbítani a mértékadó busz hossz + 5,00 m-el.
- A buszmegálló mögött ki kell helyezni az „Előzni tilos” jelzőtáblát.

¹ Magyar Közút Nzrt egyeztetése alapján (2024. 02. 27.)

2. Pesti út két helyszín:

- „Az érintett szakaszon az Önkormányzat kérésének megfelelően két keresztmetszetre is készült javaslat a gyalogátkelőhely elhelyezésére vonatkozóan. Mindkét helyszínnek van előnye és hátránya azonban a fő probléma az, hogy a Magyar Közút Zrt a javasolt helyszínek területén öbölben kiépített buszmegálló elhelyezését tervezi. A tervezési folyamata még nem indult el, a helykijelölés előzetes egyeztetése megtörtént. Az előzőek miatt a javasolt átkelőhelyek közül egyikhez sem lehet jelenleg hozzájárulást beszerezni. A buszmegállóhelyek tervezésekor, vagy azt követően lesz lehetőség egy új a buszmegálló közötti területen gyalogos átkelőhelyet tervezni, illetve akkor lesz lehetőség Köztársaság utca jobb ívének korrekciójára. Önkormányzat kérésére van lehetőség a tervezett, előkészítés állapotában lévő buszmegálló elhelyezési vázlatainak átadására.
- Felmerült lehetőségként a Pesti út és a Hunyadi utca kereszteződésének közelében a Zöld ABC magasságában egy gyalogátkelő hely lehetséges kialakítására, melyről a szakvéleményben az Önkormányzatot a tervező tájékoztatni fogja.”²
- Célszerűen a tervbe vett buszöblök figyelembevételével, azokkal egyidejűleg javasolt a gyalogátkelőhely kiépítése a kétoldali közvilágítás, vízelvezetés egyidejű megvalósításával.
- A „C” alternatív gyalogátkelőhely mint lehetőség önállóan nem támogatott, a Fő út és a Pesti út útcsatlakozásának áttervezése esetében releváns lehet, amennyiben a buszöblök és vele együtt a gyalogos átvezetés nem valósul meg.

3. Vasút utca

- „A 100 méteres távolság a Pesti út csatlakozásától biztosított. A bemutatott helyszínrajz alapján a Magyar Közút javasolja a tervezett gyalogos átkelőhelyet a meglévő közvilágítási oszlop közelébe helyezni. A parkolósávot kiemelt szegéllyel épített járdaszigettel kell megszakítani, a gyalogátkelő védett
- sávjának figyelembevételével – 5 m -.
- A kialakításra tervezett gyalogátkelőhely szélessége min 3,0 m.”³
- A kiemelt kétoldali közvilágításról gondoskodni kell.

II./ Albertirsa Város közútjait érintő gyalogátkelőhelyek javasolt helyszínei:

1. Gr. Széchenyi István út - Temető - Katona utca -
2. Köztársaság u. - Mikes utca („A”, „B” változat)
3. Irsay K. - Köztársaság u.
4. Köztársaság - Önkormányzat előtt
5. Luther utca – Köztársaság útjával párhuzamosan meglévő járdák között –
6. Táncsics Mihály utca második (Iskola előtt)
7. Kolozsvári utca – Kolozsvár utca 15 sz előtt -

² Magyar Közút Nzrt egyeztetése alapján (2024. 02. 27.)

³ Magyar Közút Nzrt egyeztetése alapján (2024. 02. 27.)

A javasolt helyszínek pontosítása:

1. Gr. Széchenyi István út - Temető - Katona utca -
 - A gyalogátkelő szélességében 2 cm magasságban süllyesztett szegélyt kell készíteni, vízelvezetést biztosítani.
 - Kiemelt kétoldali megvilágítás szükséges.
 - A Katona utcán is biztosítani kell a gyalogos járda kapcsolatot.
2. Köztársaság u. - Mikes utca („A”, „B” változat)
 - Az „A” változat (Mikes utcától DK-re) aggályos az ÉK-i útsatlakozások, járda kapcsolatok hiányosságai miatt.
 - A „B” változat tervezése javasolt, kiemelt figyelmet fordítva a víztelenítésre, a gyalogátkelő és Mikes utca közötti járda kapcsolatok kiépítésére – felújítására -.
 - É-ről a Mikes utca csomópontjában – optikai tükröz, „elsőbbbőségadás kötelező” tábla, fák – ellenőrizni kell az 50 m-es látási háromszög meglétét, fa kivágása szükségessé válhat.
 - Járdakapcsolatokat meg kell teremteni.
3. Irsay K. - Köztársaság u.
 - A Köztársaság útja és az Irsay utca útsatlakozása jelen kiépítésében forgalomtechnikai szempontból kifogásolható.
 - A gyalogátkelőhelyként javasolt helyszín a Tervezővel egyetértésben önállóan nem valósítható, az útsatlakozás korszerűsítésével egyidejűleg kell vizsgálni a kiépítés lehetőségét.
4. Köztársaság u - Önkormányzat előtt
 - A záróvonalat meg kell hosszabbítani a buszmegálló és a mértékadó busz hosszát követően 5 m hosszúságig, ki kell helyezni az „előzni tilos” táblát a záróvonaltól kezdeténél.
 - Záróvonaltól szaggatott vonallal az önkormányzati parkolónál fel lehet oldani a ki-, és bekanyarodás biztosítása érdekében.
 - Víztelenítés, kiemelt kétoldali közvilágítás, járdakapcsolatok kiépítése.
5. Luther utca – Köztársaság útjával párhuzamosan meglévő járdák között –
 - Szükségessége nem igazolható – gépjármű/gyalogos forgalom nagysága -, azonban a közintézmény, játszótér közelsége indokoltá teheti.
 - Átvezetéseknel szegélyszüllyesztés a víztelenítés biztosításával.
 - Kiemelt közvilágítás.
 - A páratlan oldalon a sövény sor visszavágása, kivágása szükséges.
 - A páros oldalon a járda tervtől eltérő vonalvezetésével 1 db parkolóhely megtartható.
6. Táncsics Mihály utca második (Iskola előtt)
 - A Táncsics utcában az Iskola környezetében felmerült gyalogos járda átvezetése több szempontból is problémás lehet.
 - Az előkészítő terven szereplő helyen a Pesti út irányából nagy – értékes - fák takarják ki a meglévő járdát.

- Mindkét oldalon nagyfeszültségű vezeték, légkábel található, elektromos tervezővel egyeztetni szükséges a kiemelt közvilágítás kiépítésének lehetősége – nagyfeszültségű oszlopra, légkábel alá általában nem járul hozzá a szolgáltató közvilágítás kiépítéséhez.
 - Az iskola oldalán a Pesti út irányába már nem lehet tovább „tolni” a gyalogátkelőt, mert az ott meglévő buszmegálló előtt nem biztosítható a 15 m-es távolság, illetve gyalogos járda akkor már a Táncsics – Dózsa utcák útcsatlakozásába esne.
 - Az iskola bejárata felé történő „tolása” a tervezett gyalogátkelőnek a nagyfeszültségű légkábelek miatt lehetetlenül el feltehetően.
 - Javasolt „hosszított, nyújtott” forgalomlassító küszöb – fekvőrendőr – kiépítése a tervezett helyszínen a szükséges előjelző táblákkal – „egyenetlen úttest”, „20/30 km/h sebesség korlátozás”, „gyalogos veszély” -. Ebben az esetben nem szükséges hatósági engedély beszerzése, ugyanakkor a járdakapcsolatokat, víztelenítést biztosítani kell!
7. Kolozsvári utca – Kolozsvár utca 15 sz előtt -
- Az előkészítő terven bemutatott gyalogos átvezetés nem megfelelő, tekintettel arra, hogy a buszmegállók elhelyezése sem felel meg az előírásoknak.
 - Javasolt a páros oldali – Imaházzal szemben – meglévő buszmegálló megtartása, az Imaház előtti – páratlan oldali – buszmegálló áthelyezése a Kolozsvári utca 1 számú fodorászat elé. Ebben az esetben a terven jelölt gyalogátkelő helye közelítően jó, a páros oldali mértékadó busz hosszúság mögött 5 m-el indítható, míg a páratlan oldali buszmegálló előtt minimum 15 m-t kell biztosítani.
 - A kiemelt kétoldali közvilágításról, víztelenítésről gondoskodni kell!
 - A buszmegálló áthelyezése – tekintettel arra, hogy forgalmi sávjában marad, hatósági engedély nélkül elvégezhető forgalomtechnikai beavatkozás.

Általános előírások:

- A gyalogos-átkelőhely teljes szélességében a kiemelt szegélyt 2-4 cm-re le kell süllyeszteni, a csatlakozó járdafelületeket rámpásan kell kialakítani.
- A járda felállási területén a burkolatot olyan felületi mintázattal (taktilis jelek) kell ellátni, amelyen a vakok és csökkentlátók járás közben és/vagy botjukkal érzékelve megállapíthatják, hogy gyalogos-átkelőhely körzetében vannak. Az elhelyezésnél az e-ÚT 03.05.12. Útügyi Műszaki előírás 12. ábráját kell figyelembe venni. A taktilis jelzés rávezető sávja az átkelés tényleges irányába kell mutasson.
- A gyalogos átkelőhely megvilágítását a 20/1984. (XII. 21.) KM rendelet 23.16 pontja, MSZ EN 13201-2:2004 Bevezetés és B melléklet, és az e-ÚT 03.07.23 8.2.2. pontja szerint kell megvalósítani úgy, hogy az minden napszakban és időjárási körülmény esetén teljesüljön.
- A felállási helyek szélessége (úttengelyre mérőleges mérete) minimum 1,5 méter legyen.

- A gyalogos átkelőhelynél a burkolatra fel kell festeni tartós útburkolati jelekkel a közúti közlekedés szabályairól szóló 1/1975.(II.5.) KPM-BM együttes rendelet szerint.
- A tervezett helyszínrajzokon a földhivatali alaptérképek ingatlan határait fel kell tüntetni.

k.m.f

Balázs Béla




Dr. Havasi Zoltán okl. építőmérnök


UTI-H PLUSZ KFT.

2000 Szentendre, Szentlászlói út 157/A


Adószám: 27322499-2-13

Cégjegyzék sz.: 13-09-204018

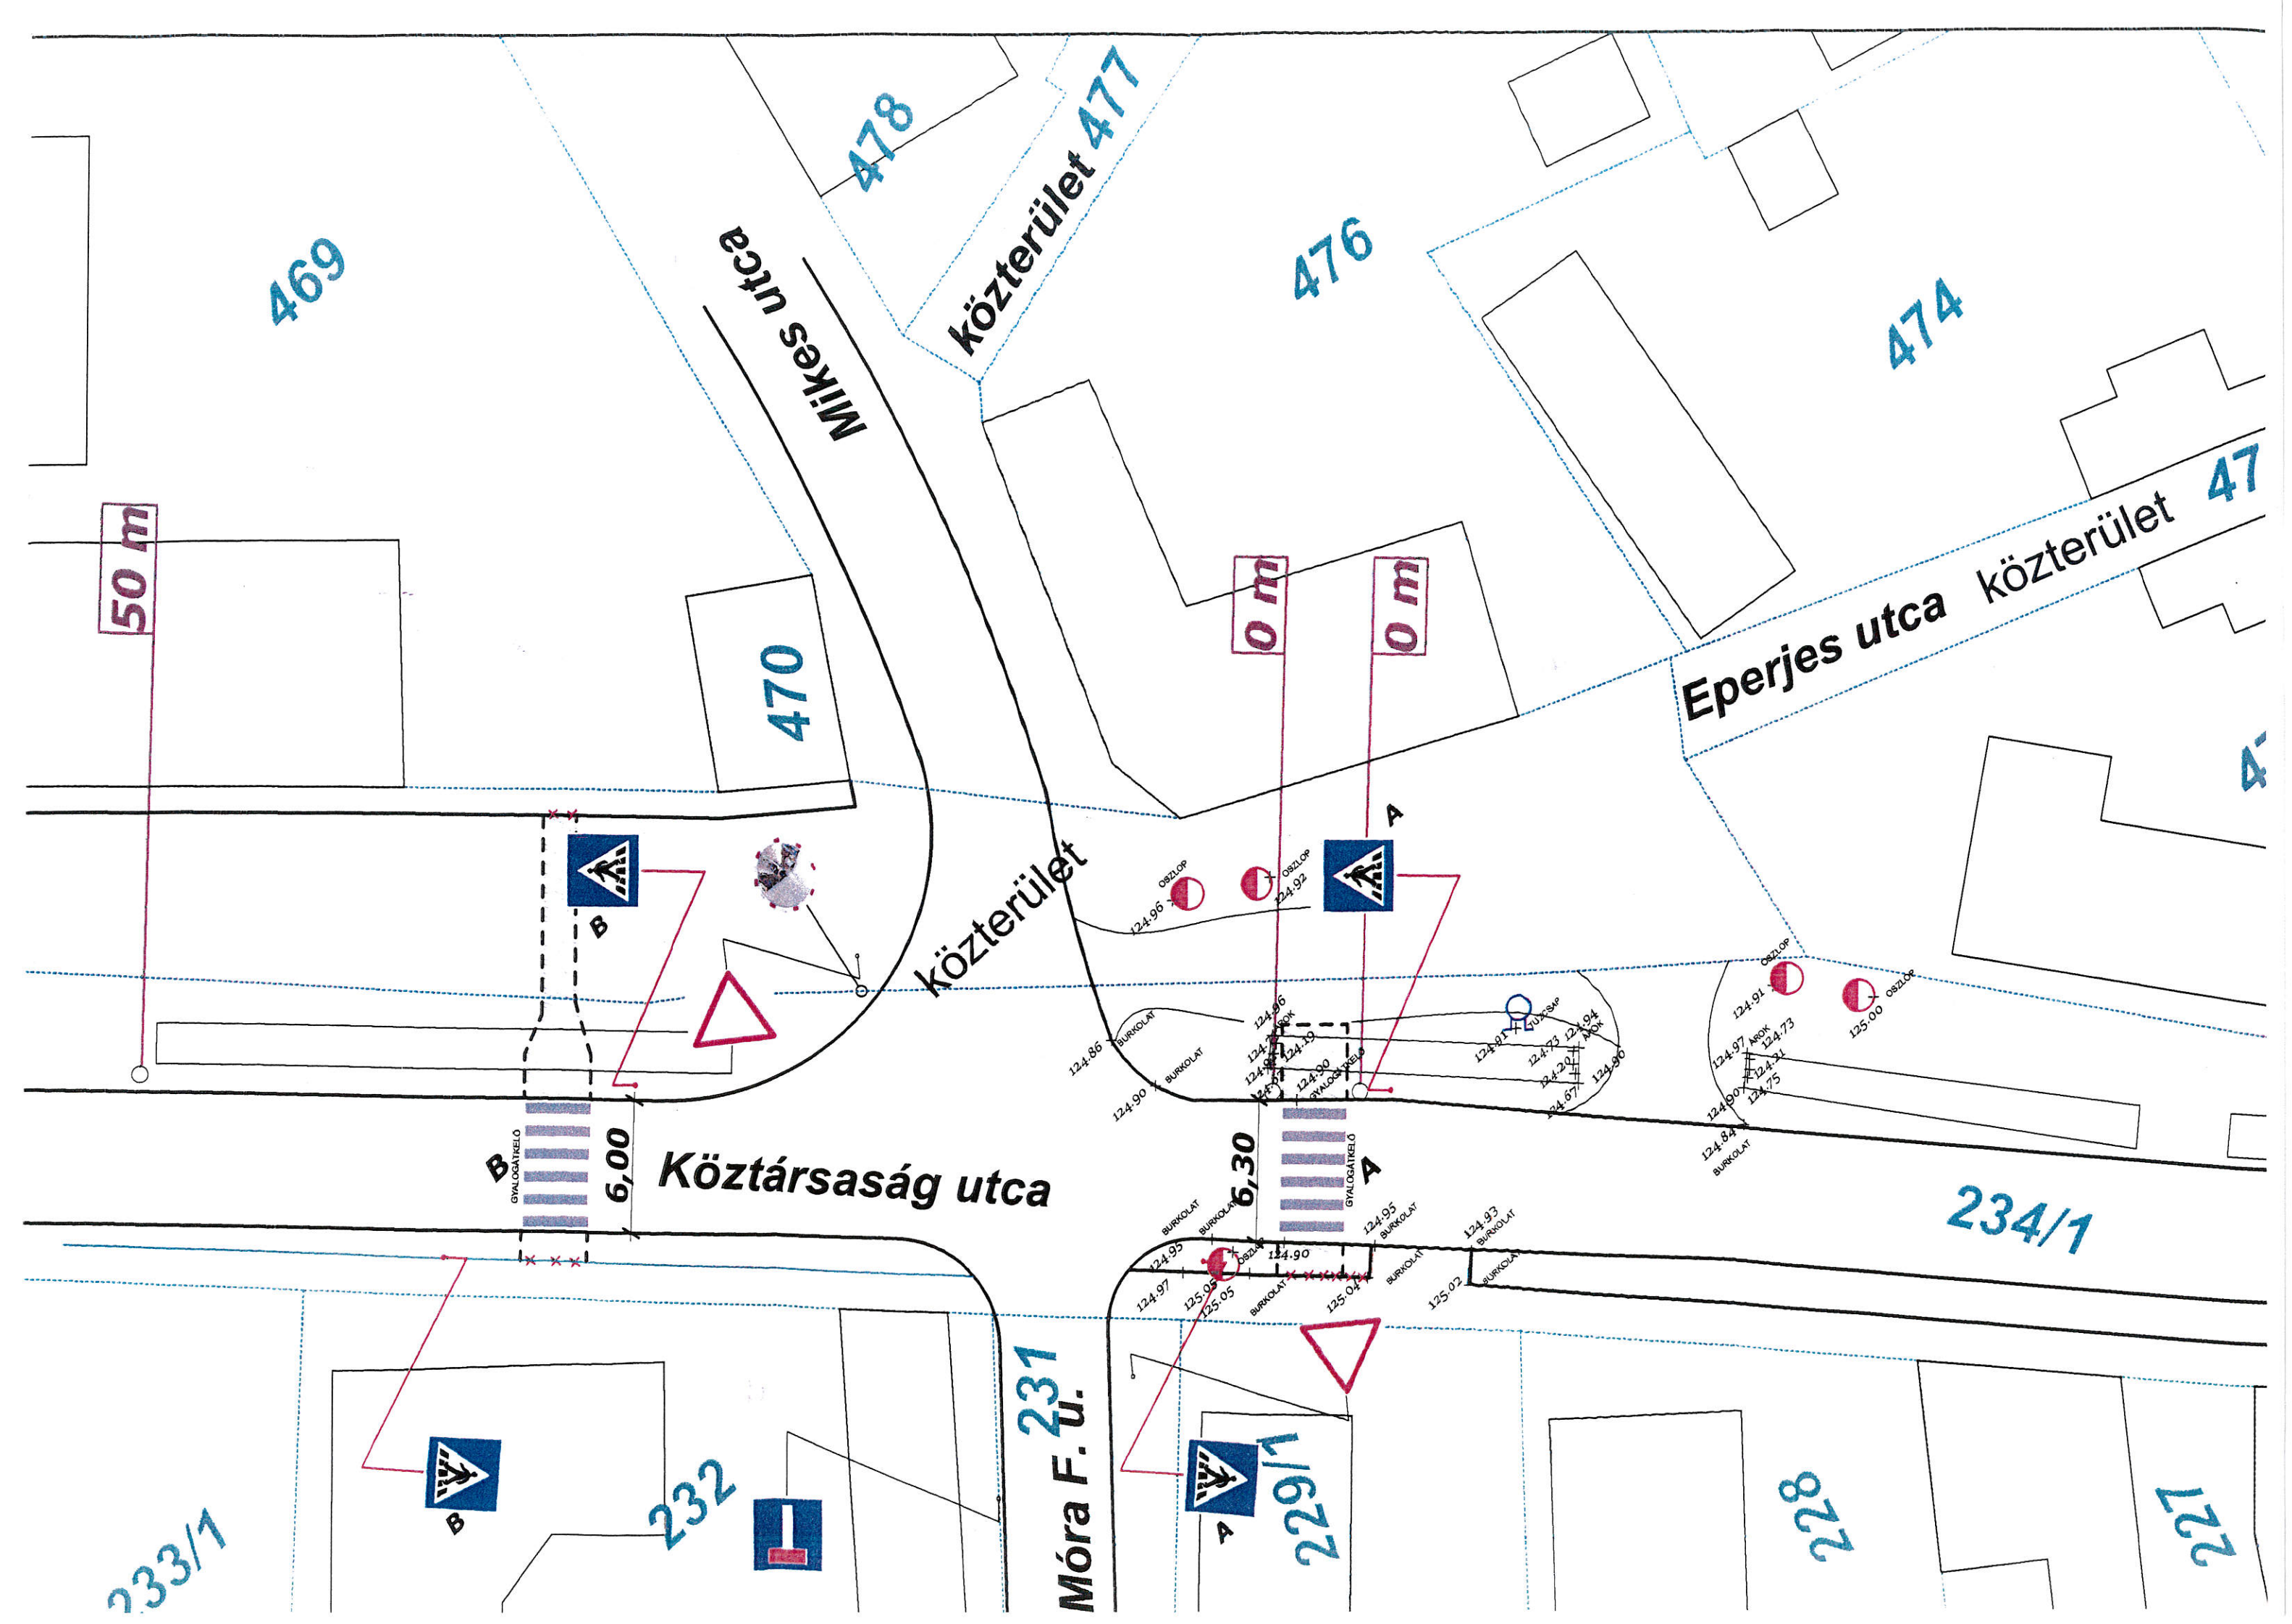

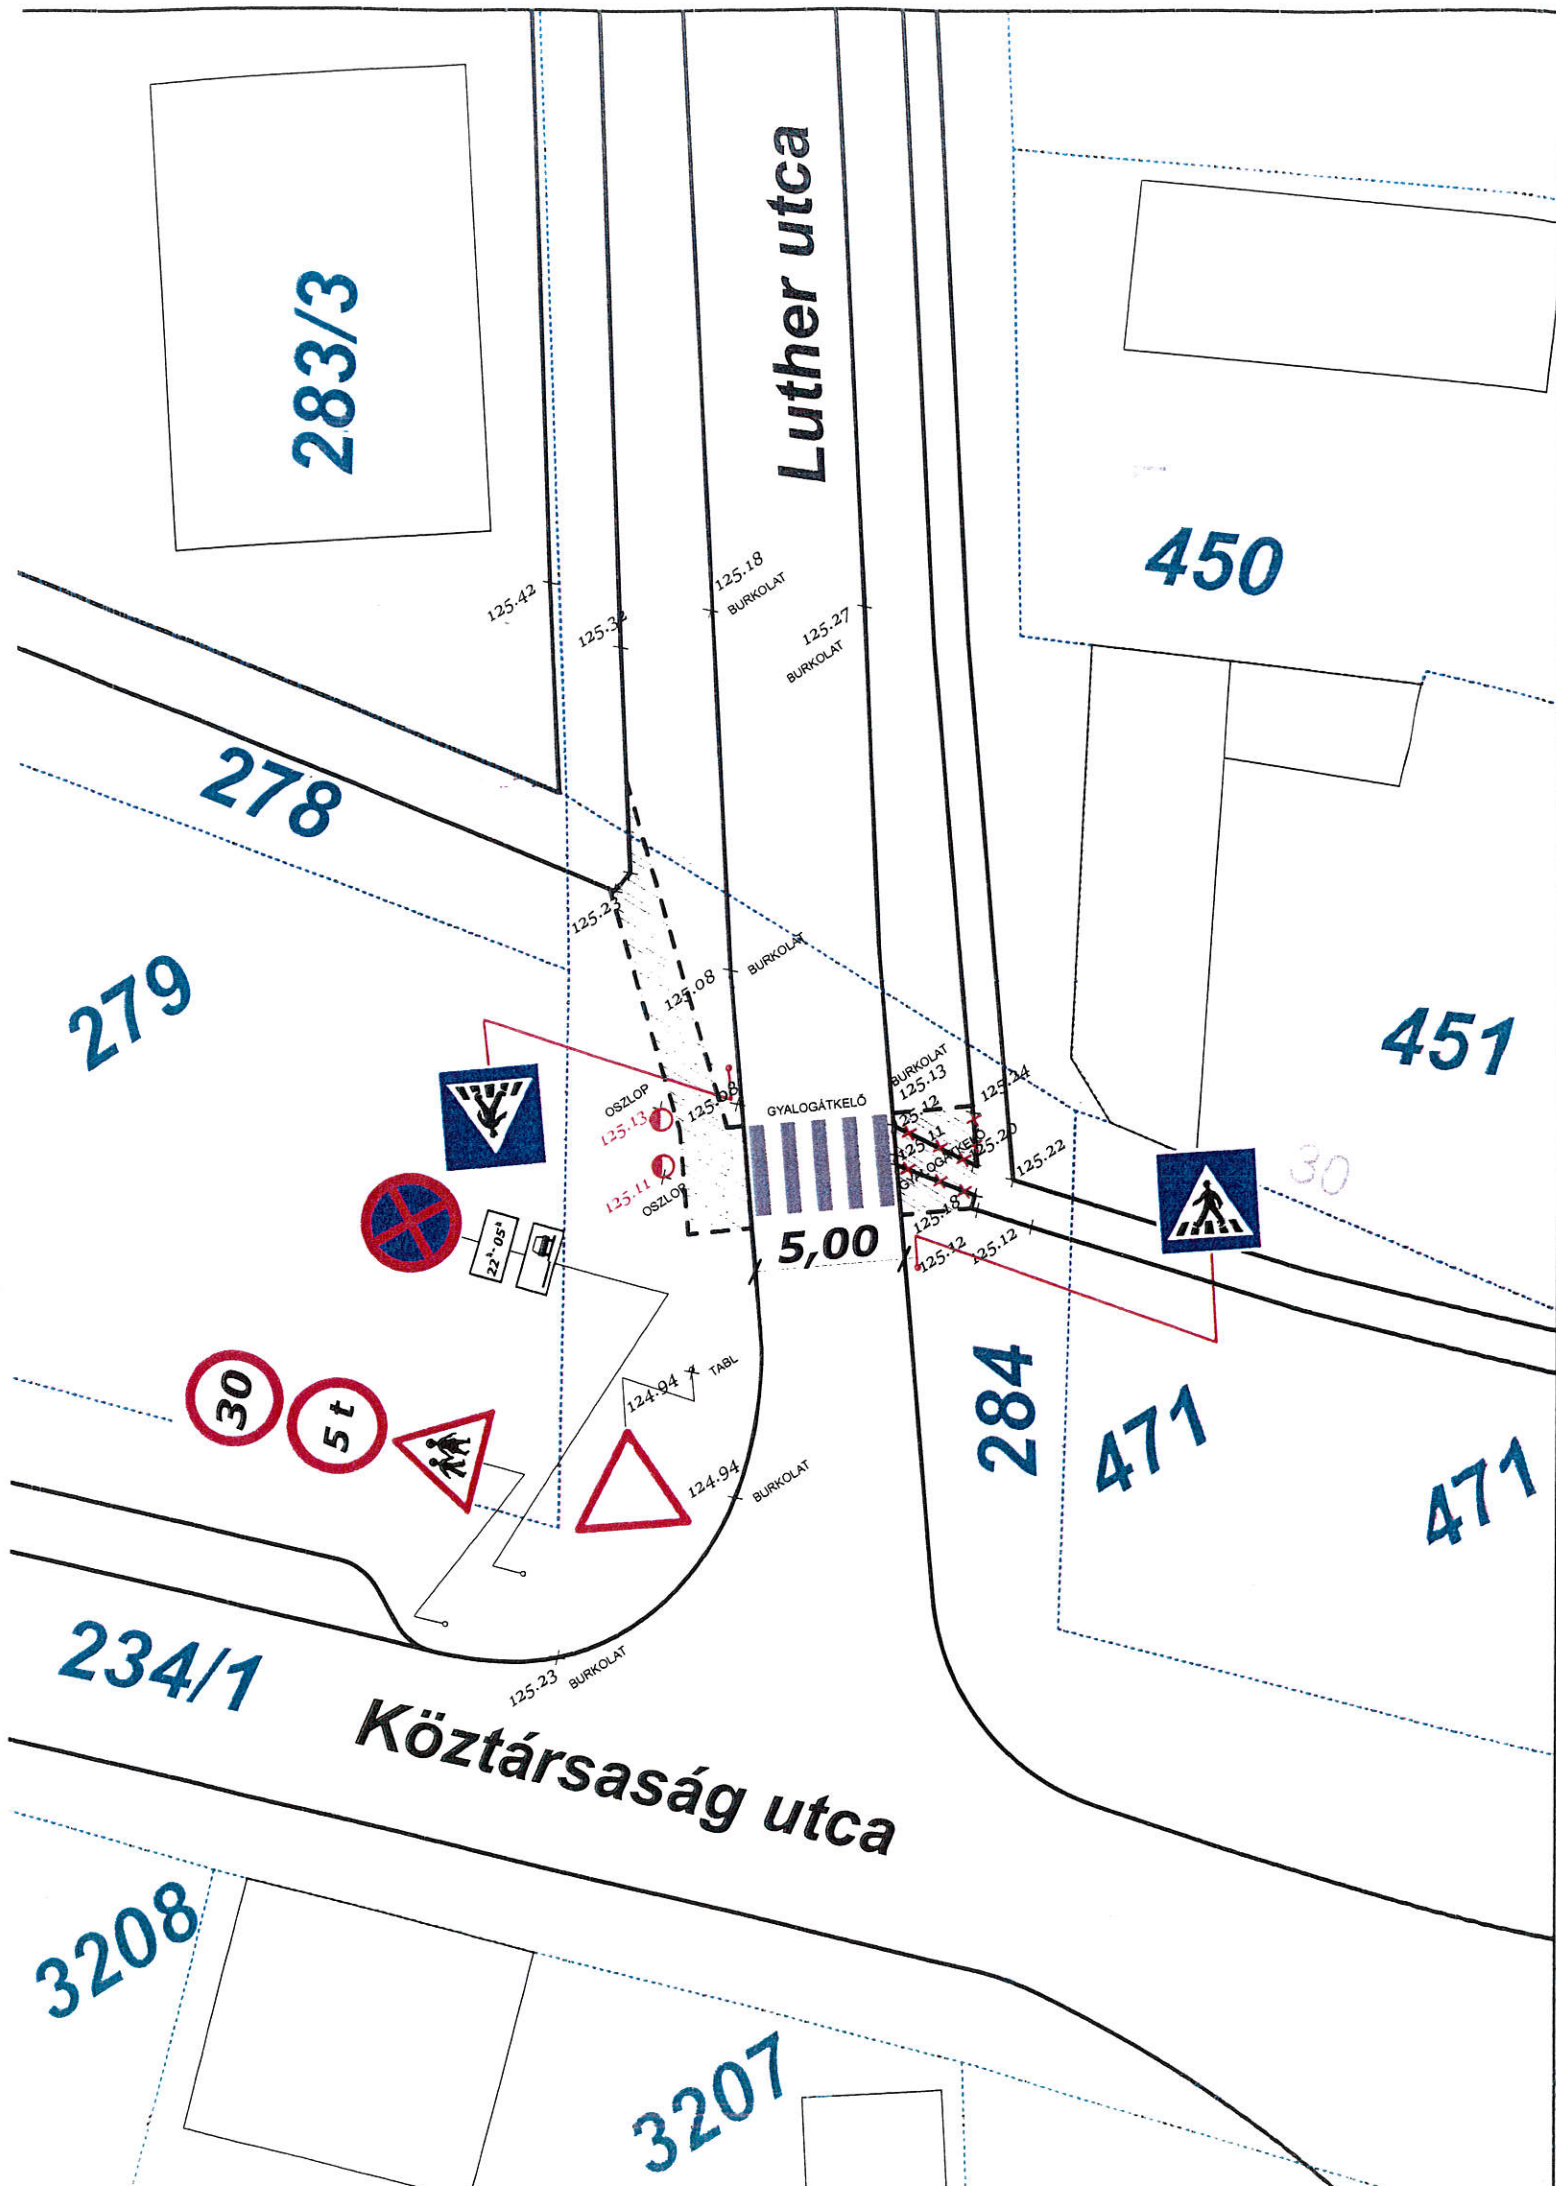

	Új táblaoszlop
	Meglévő táblaoszlop

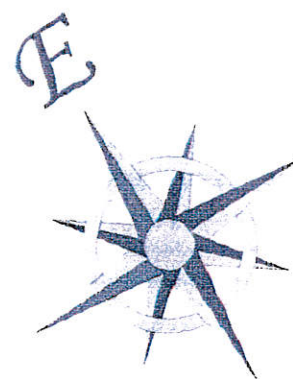

Albertírsa

JELMAGYARÁZAT


	Víznyelő		Tűzcsap
	Vízlezáró		KÖF Elektromos légkabel közép feszültség
	Elektromos oszlop		G Gáz vezeték
	Közmű fedlap		KÖF Elektromos földkabel közép feszültség
	Fa		DIGI.F Hírközlési alaplátványi vezeték DIGI
	KIF.F Elektromos földkabel kisfeszültség		V Víz vezeték
	Sz Szennyvíz vezeték		Voda.F Hírközlési alaplátványi vezeték Vodafone
	Voda Hírközlési légvezeték Vodafone		DIGI Hírközlési vezeték DIGI légkabel
	KIF Elektromos légkabel kisfeszültség		
	Tervezett burkolat		Döntött útszegély
	Kerti szegély		"K" útszegély
	Süllyesztett útszegély		Kiemelt útszegély

Az 1999. évi LXXVI. számú szerzői jogról szóló törvény 1. § (2) k) és l) pontja értelmében az építészeti alkotás és annak terve szerzői jogi védelem alá esik, ezért az elkészült tervek publikálása, módosítása illetve további felhasználása csak a tervező jóváhagyása mellett lehetséges.

A geodéziai felmérés a GNSS Szolgáltató Központ (Lechner tudásközpont) által előállított valós idejű GNSS korrekciós adatok alapján készült Balti tengerszint feletti magasságokkal SL500 GNSS RTK rover és iHand30 adatgyűjtő használatával.

Ez a terv az UTI-H PLUSZ Mérnöki Szolgáltató és KFT. szellemi terméke!

Tárgy:	Albertírsa Város Önkormányzata által kijelölt gyalogos átkelőhely helyszínek - tervezés előkészítéséhez szükséges szakvélemény	Tervszám:	04-U/2024
Megbízó:	Albertírsa Város Önkormányzata 2730 Albertírsa, Irsay Károly u. 2.	Méretarány:	M 1 : 250
Rajz megnevezése:	Helyszínrajz Luther utca	Rajz szám:	8.2
Tervező:	UTI-H PLUSZ Mérnöki Szolgáltató és KFT. 2000 Szentendre, Szentlászlói út 157/A.	Kelt:	2024. 04. hó
	Dr. Havasi Zoltán okl. építőmérnök 13-4111, 13-54381 KÉ-K, GD-T, GT, HT, SZÉMI, VZ-TÉL, VZ-TER, ME-VZ, VZ-VKG	Tervező munkatárs:	Agárdi Péter építőmérnök 13-12187 KÉ-K, HT

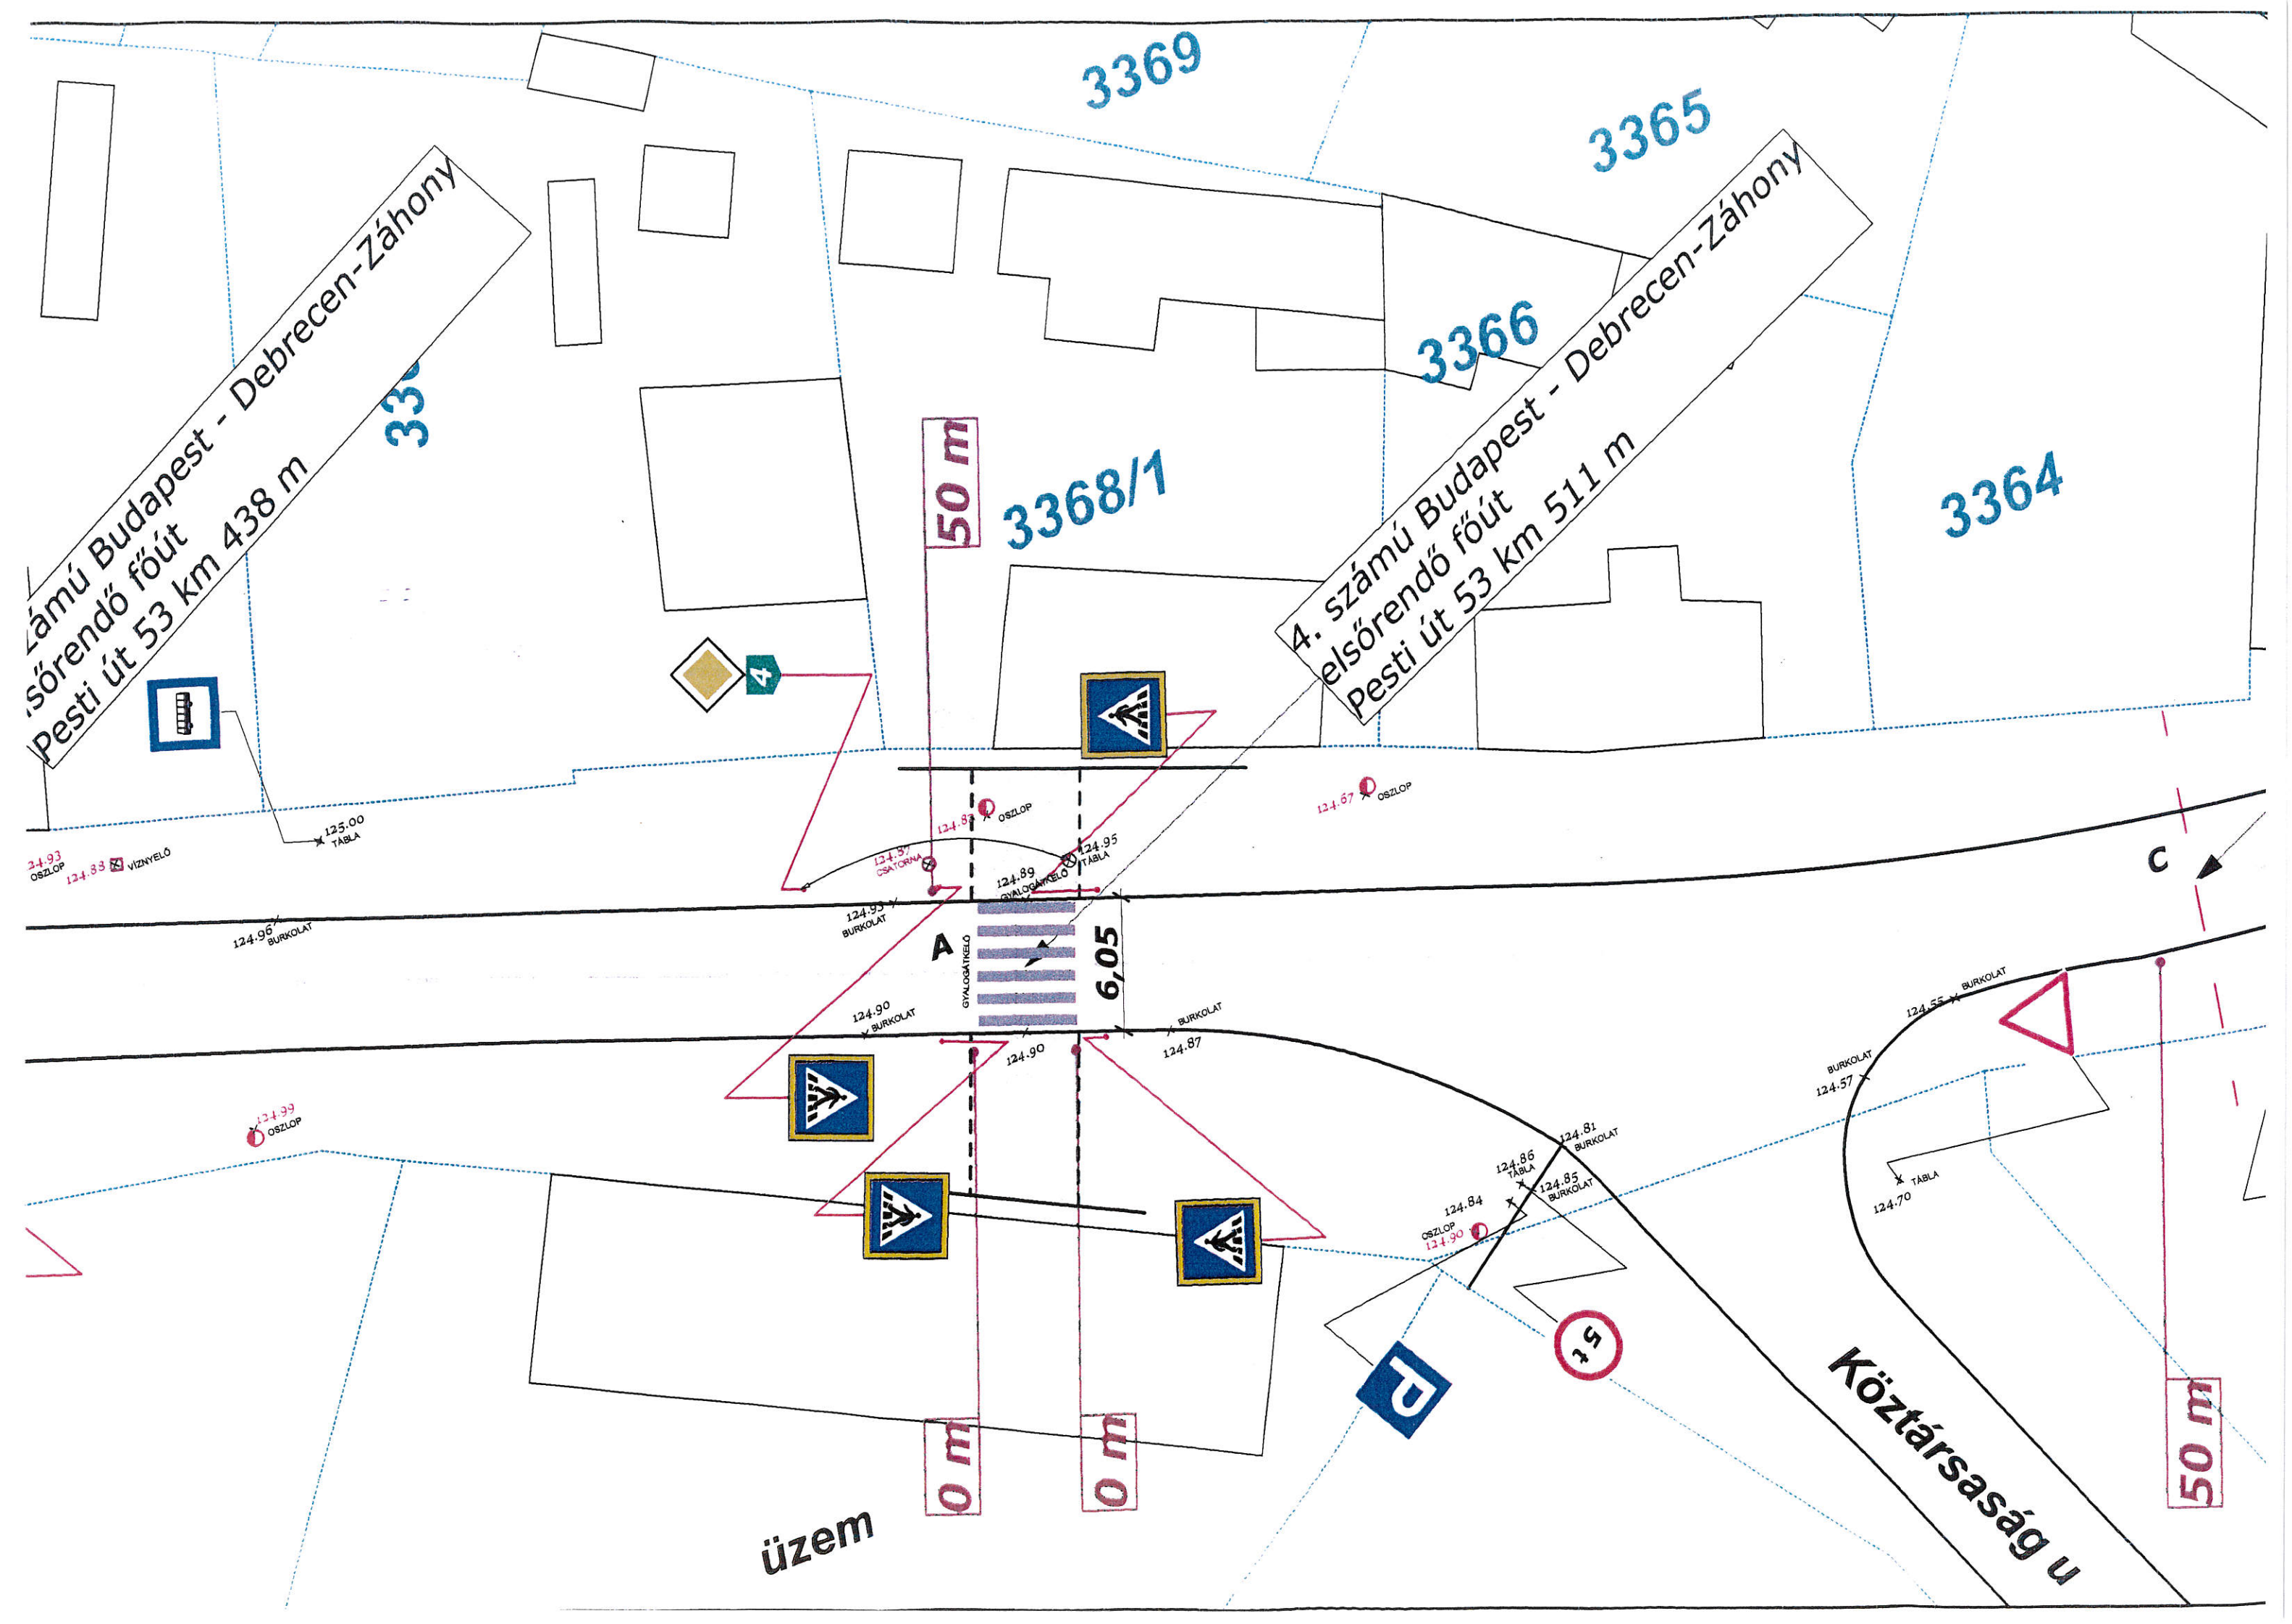

3382

3381

3380

3379

3383

50 m

0 m

0 m

4. számú Budapest - Debrecen-Záhony
elsőrendű főút
Pesti út 53 km 438 m

Pesti út

2568

Sport utca

3362/2

50 m



124.94 BURKOLAT
124.78 Arok
124.88 Arok
124.93 OSZLOP
124.96 BURKOLAT
124.99 OSZLOP
125.00 TÁBLA
125.05 OSZLOP
124.96 GYALOGÁTKÉLO
124.94 GYALOGÁTKÉLO
124.93 VÍZNYELŐ

B

6,05

1746

Rákóczi utca

1974/11

1670

1668/2

Vasút utca

1610

2937/1

Vinnyciai utca

Közpark

46114 számú
Albertírsa-Nagykörös bekötő út
0 km 148 m

Közpark

2937/3




2937/3


2937/4

Orvosi rendelő

30

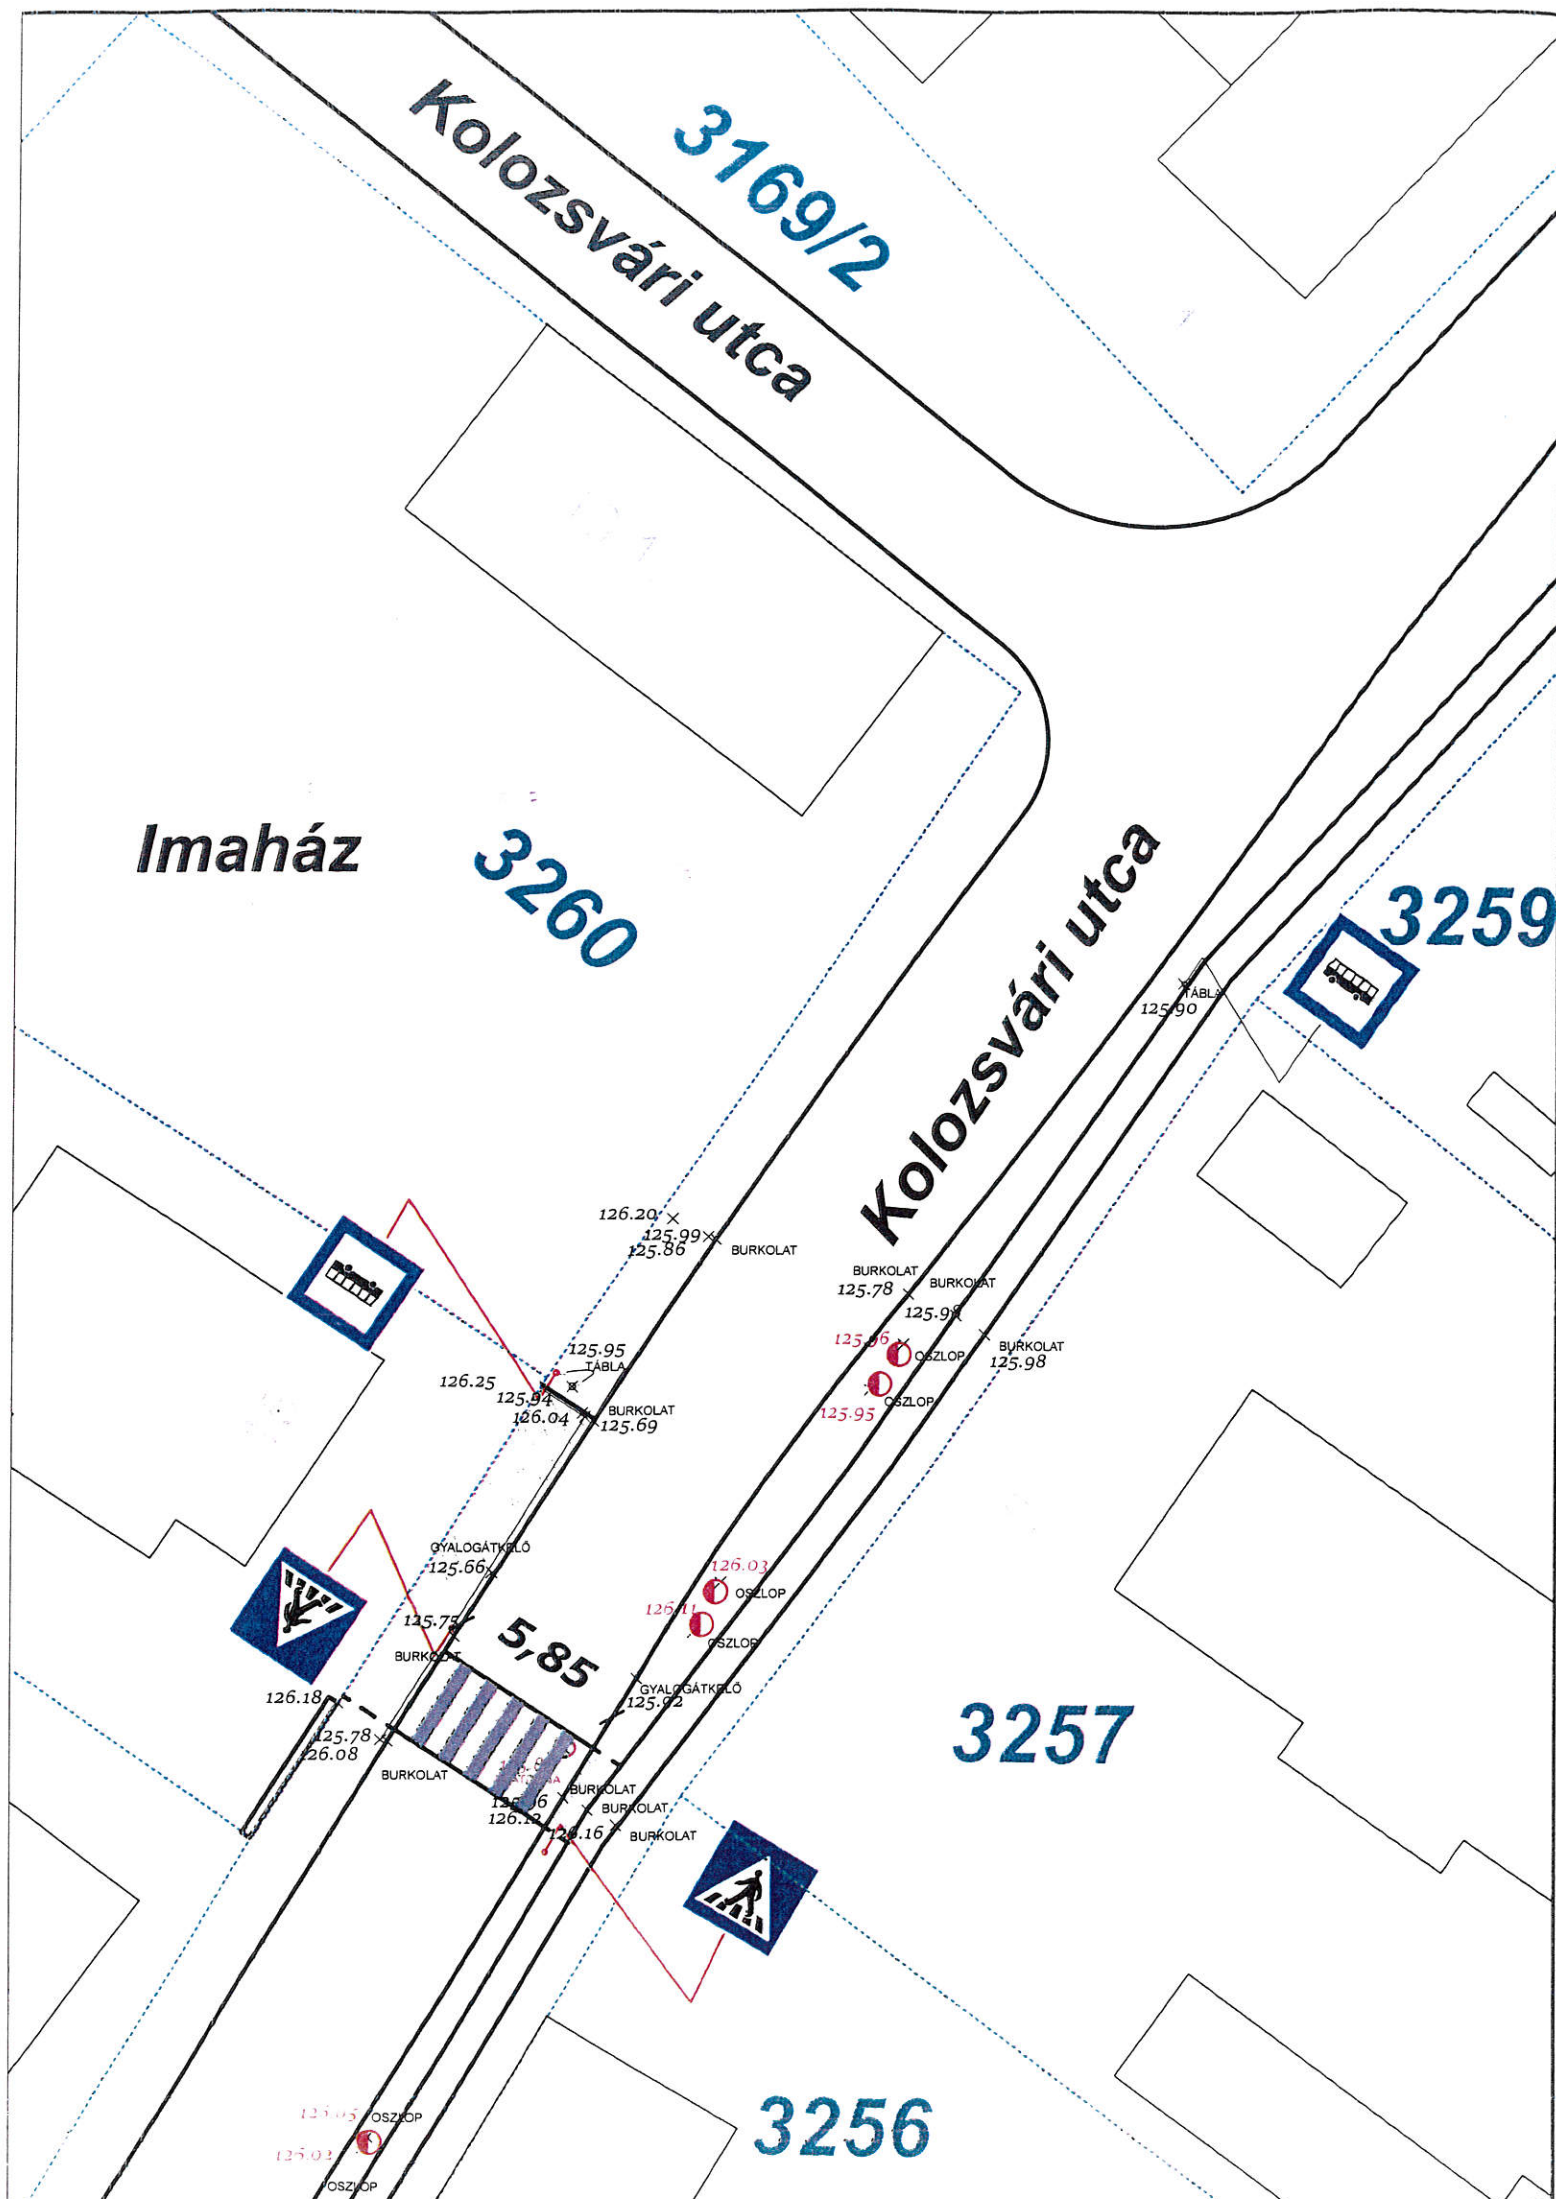

	Új táblaoszlop
	Meglévő táblaoszlop

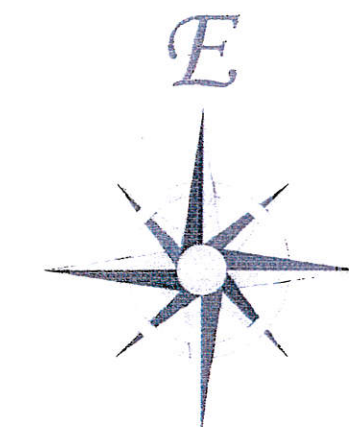

Albertírza

JELMAGYARÁZAT


	Víznyelő		Túzcspap
	Vízlezáró		Elektromos légkabel közepfeszűltűség
	Elektromos oszlop		Gáz vezeték
	Közmű fedlap		Elektromos földkabel közepfeszűltűség
	Fa		Hírközlési alépítményi vezeték DIGI
	Elektromos földkabel kisfeszűltűség		Víz vezeték
	Szennyvíz vezeték		Hírközlési alépítményi vezeték Vodafone
	Hírközlés légvezeték Vodafone		Hírközlési vezeték DIGI légkabel
	Elektromos légkabel kisfeszűltűség		
	Tervezett burkolat		Döntött útszegély
	Kerti szegély		"K" útszegély
	Sűllyesztett útszegély		Kiemelt útszegély

Az 1999. évi LXXVI. számú szerzői jogról szóló törvény 1. § (2) k) és l) pontja értelmében az építészeti alkotás és annak terve szerzői jogi védelem alá esik, ezért az elkészült tervek publikálása, módosítása illetve további felhasználása csak a tervező jóváhagyása mellett lehetséges.


A geodéziai felmérés a GNSS Szolgáltató Központ (Lechner tudásközpont) által előállított valós idejű GNSS korrekciós adatok alapján készült Balti tengerszint feletti magasságokkal SL500 GNSS RTK rover és iHand30 adatgyűjtő használatával.

Ez a terv az UTI-H PLUSZ Mérnöki Szolgáltató és KFT. szellemi terméke!

Tárgy:	Albertírza Város Önkormányzata által kijelölt gyalogos átkelőhely helyszíne - tervezés előkészítéséhez szükséges szakvélemény	Tervszám:	04-U/2024
Megbízó:	Albertírza Város Önkormányzata 2730 Albertírza, Irsay Károly u. 2.	Méretarány:	M 1 : 250
Rajz megnevezése:	Helyszínrajz Kolozsvári utca	Rajz szám:	10.2
Tervező:	UTI-H PLUSZ Mérnöki Szolgáltató és KFT. 2000 Szentendre, Szentlászlói út 157/A.	Kelt:	2024. 04. hó
	Dr. Havasi Zoltán okl. építőmérnök 13-4111, 13-54381 KÉ-K, GD-T, GT, HT, SZÉMI, VZ-TEL, VZ-TER, ME-VZ, VZ-VKG	Tervező munkatárs:	Agárdi Péter építőmérnök 13-12187 KÉ-K, HT

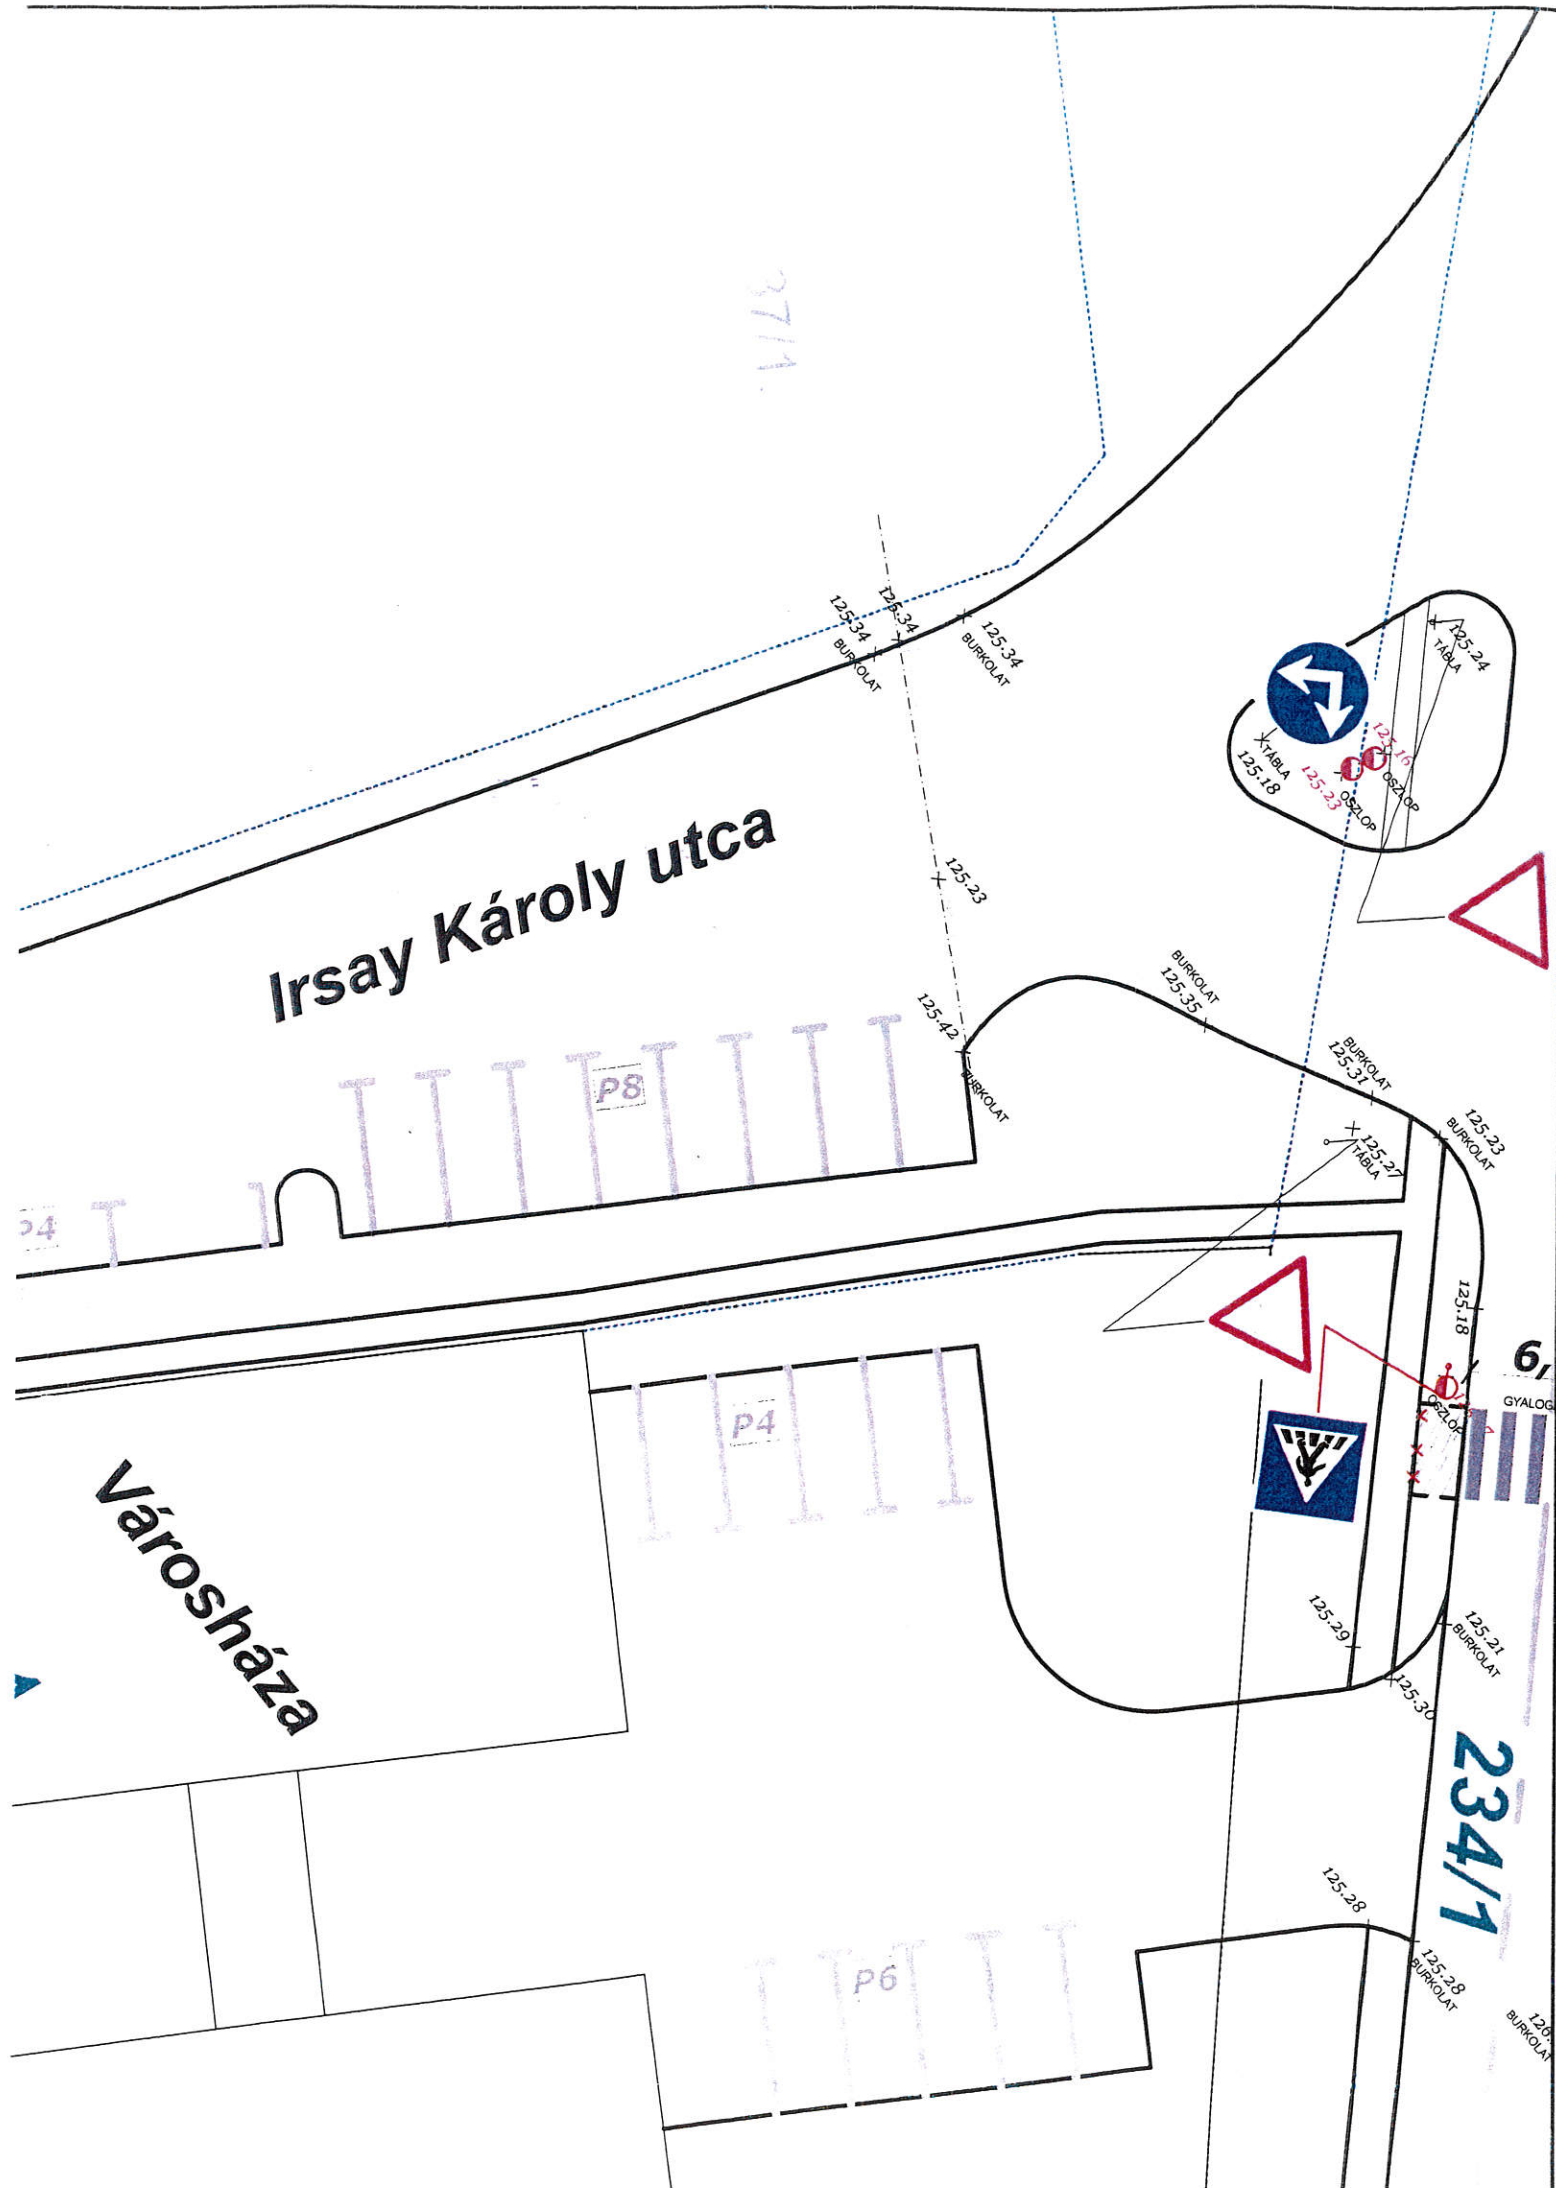

	Új táblaoszlop
	Meglévő táblaoszlop

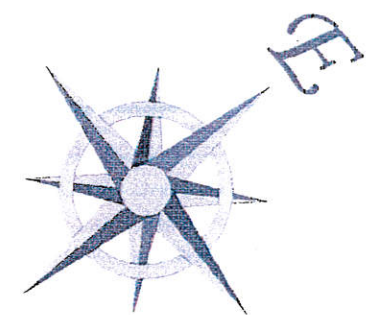

Albertírsa

JELMAGYARÁZAT


	Víznyelő		Tűzcsap
	Vízlezáró		KÖF Elektromos légkabel középvezetőség
	Elektromos oszlop		G Gáz vezeték
	Közmű fedlap		KÖF Elektromos földkabel középvezetőség
	Fa		DIGI.F Hírközlési alápítményi vezeték DIGI
	KIF.F Elektromos földkabel kisfeszültség		V Víz vezeték
	Sz Szennyvíz vezeték		Voda.F Hírközlési alápítményi vezeték Vodafone
	Voda Hírközlés légvezeték Vodafone		DIGI Hírközlési vezeték DIGI légkabel
	KIF Elektromos légkabel kisfeszültség		
	Tervezett burkolat		Döntött útszegély
	Kerti szegély		"K" útszegély
	Süllyesztett útszegély		Kiemelt útszegély

Az 1999. évi LXXVI. számú szerzői jogról szóló törvény 1. § (2) k) és l) pontja értelmében az építészeti alkotás és annak terve szerzői jogi védelem alá esik, ezért az elkészült tervek publikálása, módosítása illetve további felhasználása csak a tervező jóváhagyása mellett lehetséges.


A geodéziai felmérés a GNSS Szolgáltató Központ (Lechner tudásközpont) által előállított valós idejű GNSS korrekciós adatok alapján készült Balti tengerszint feletti magasságokkal SL500 GNSS RTK rover és iHand30 adatgyűjtő használatával.

Ez a terv az UTI-H PLUSZ Mérnöki Szolgáltató és KFT. szellemi terméke!

Tárgy:	Albertírsa Város Önkormányzata által kijelölt gyalogos átkelőhely helyszínének - tervezés előkészítéséhez szükséges szakvélemény	Tervszám:	04-U/2024
Megbízó:	Albertírsa Város Önkormányzata 2730 Albertírsa, Irsay Károly u. 2.	Méretarány:	M 1 : 250
Rajz megnevezése:	Helyszínrajz Irsay K. u. - Köztársaság u.	Rajz szám:	6.2
Tervező:	UTI-H PLUSZ Mérnöki Szolgáltató és KFT. 2000 Szentendre, Szentlászlói út 157/A.	Kelt:	2024. 04. hó
	Dr. Havasi Zoltán okl. építőmérnök 13-4111, 13-54381 KÉ-K, GD-T, GT, HT, SZÉML, VZ-TEL, VZ-TER, ME-VZ, VZ-VKG	Tervező munkatárs:	Agárdi Péter építőmérnök 13-12187 KÉ-K, HT

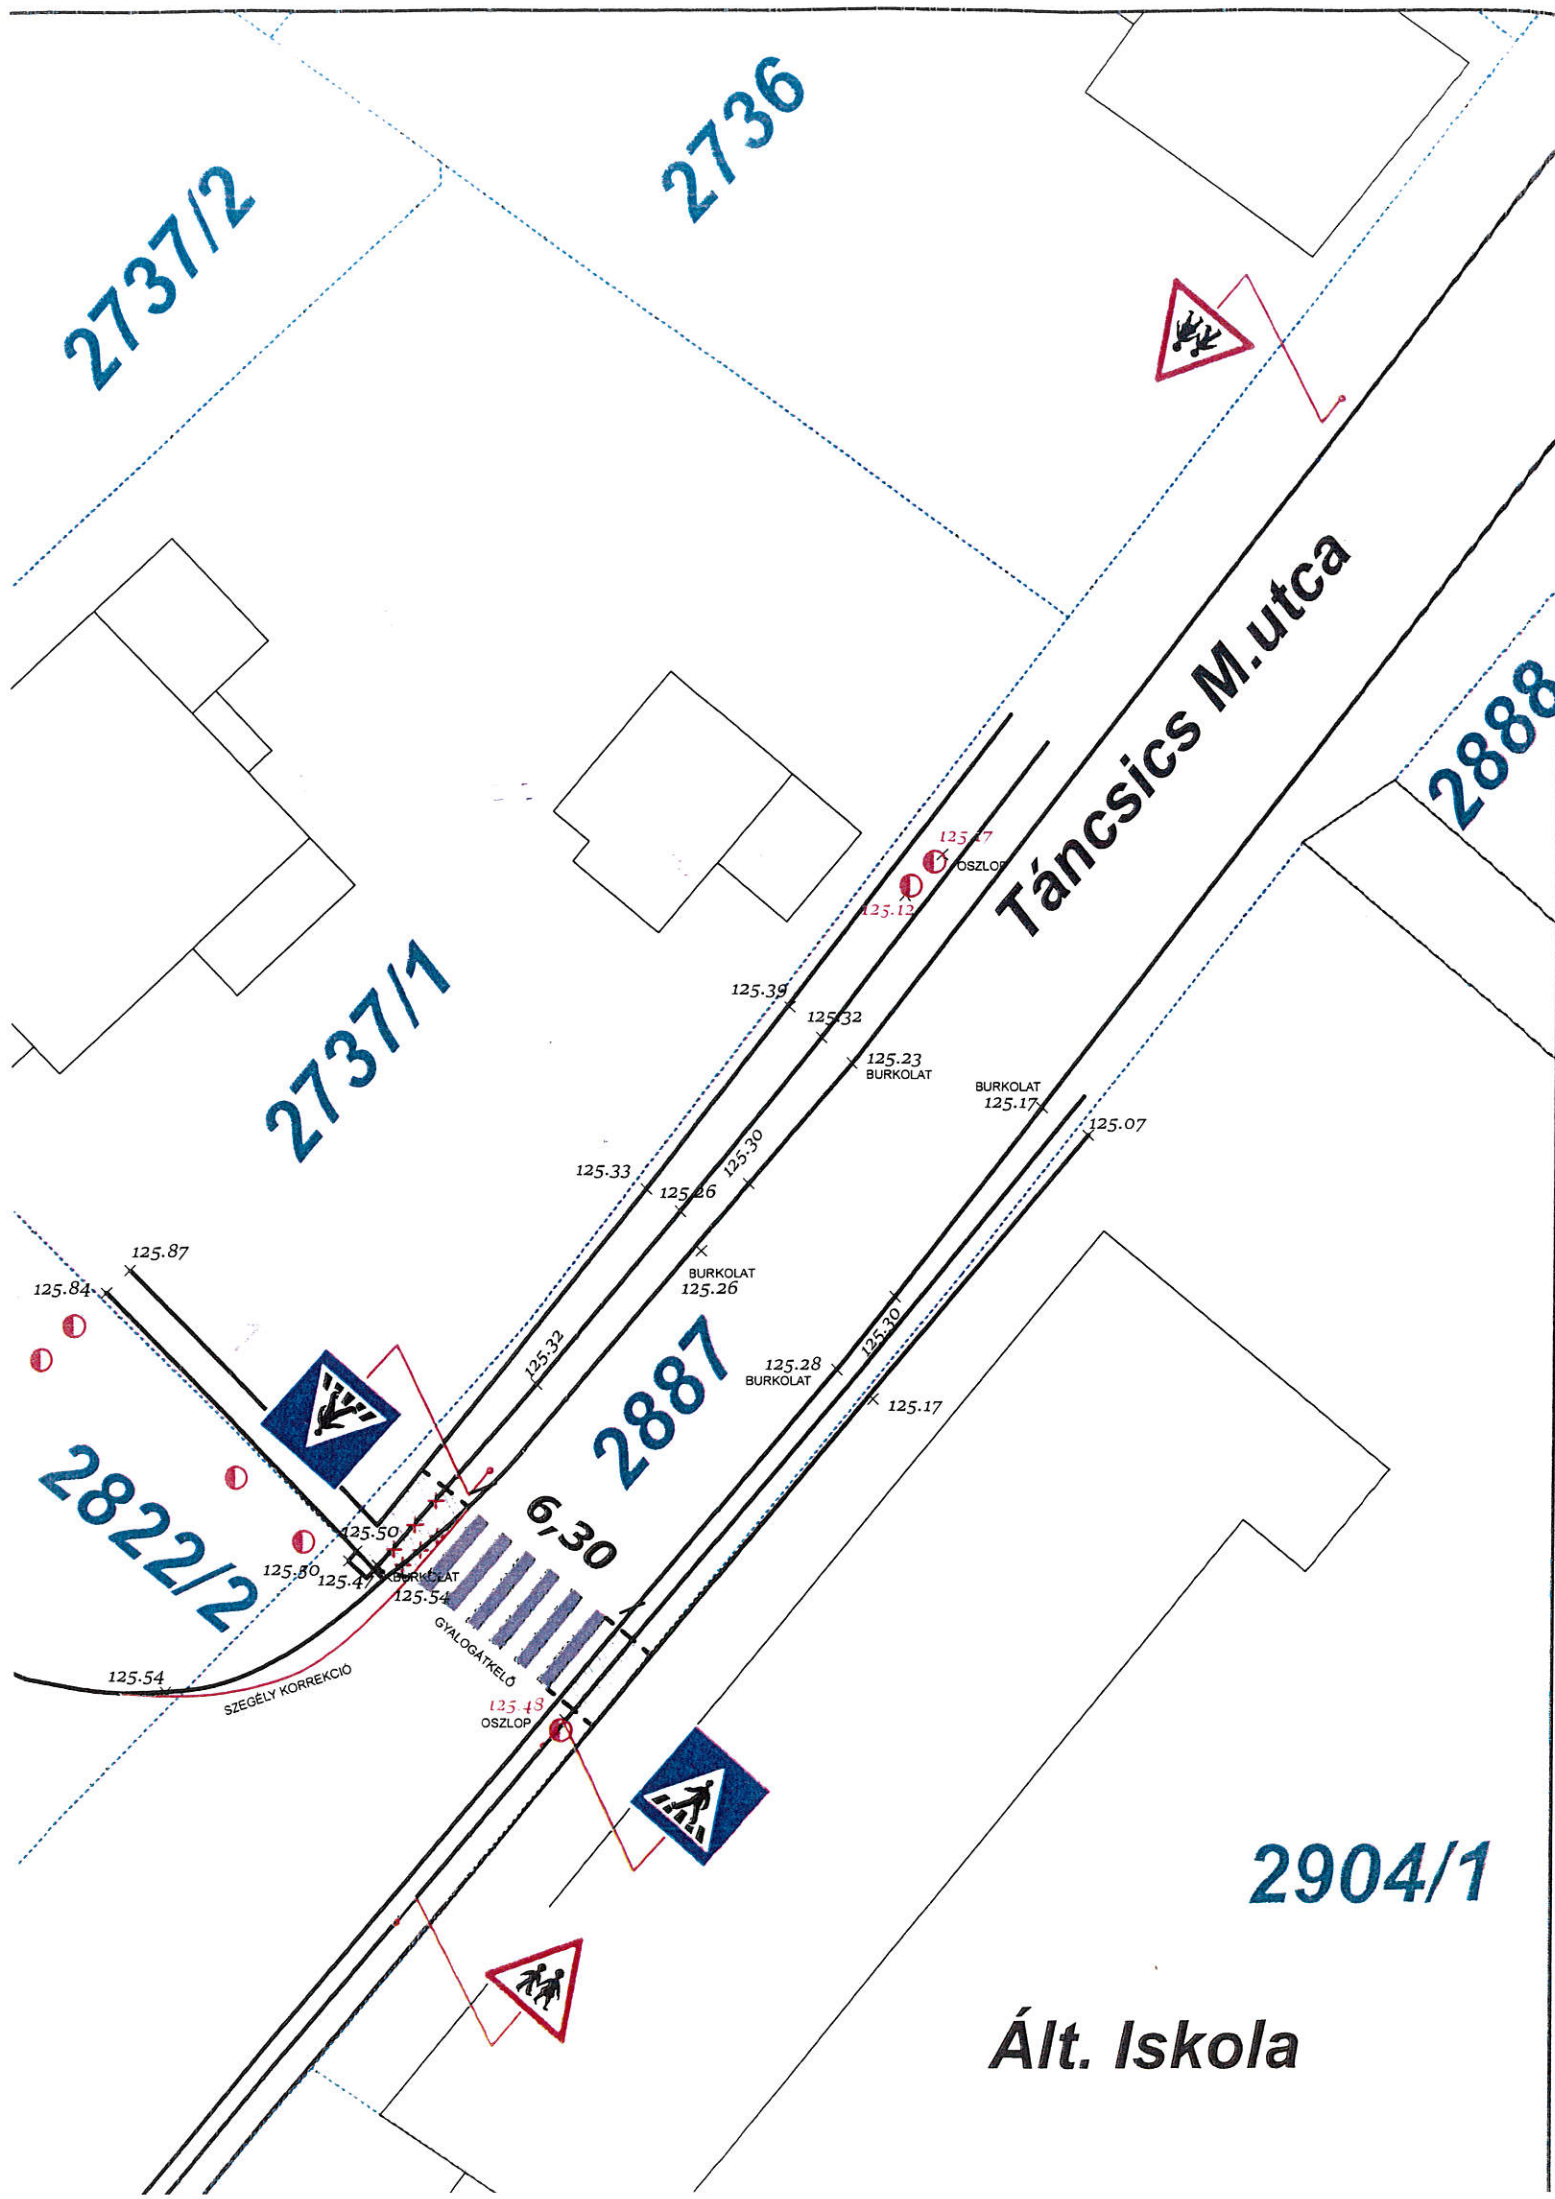

	Új táblaoszlop
	Meglévő táblaoszlop

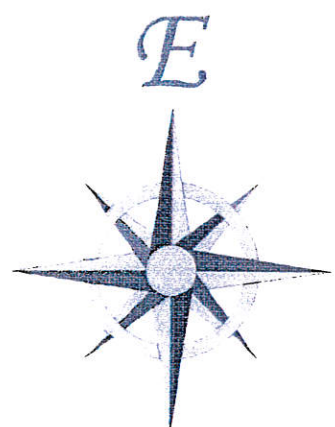

Albertírza

JELMAGYARÁZAT

	Víznyelő		Tűzcsap
	Vízvezető		KÖF Elektromos légkabel középvezeték
	Elektromos oszlop		G Gáz vezeték
	Közmű fedlap		KÖF Elektromos földkabel középvezeték
	Fa		DIGI.F Hírközlési alépítményi vezeték DIGI
	KIF.F Elektromos földkabel kisfeszültség		V Víz vezeték
	Sz Szennyvíz vezeték		Voda.F Hírközlési alépítményi vezeték Vodafone
	Voda Hírközlési légvezeték Vodafone		DIGI Hírközlési vezeték DIGI légkabel
	KIF Elektromos légkabel kisfeszültség		
	Tervezett burkolat		Döntött útszegély
	Kerti szegély		"K" útszegély
	Süllyesztett útszegély		Kiemelt útszegély

Az 1999. évi LXXVI. számú szerzői jogról szóló törvény 1. § (2) k) és l) pontja értelmében az építészeti alkotás és annak terve szerzői jogi védelem alá esik, ezért az elkészült tervek publikálása, módosítása illetve további felhasználása csak a tervező jóváhagyása mellett lehetséges.

A geodéziai felmérés a GNSS Szolgáltató Központ (Lechner tudásközpont) által előállított valós idejű GNSS korrekciós adatok alapján készült Balti tengerszint feletti magasságokkal SL500 GNSS RTK rover és iHand30 adatgyűjtő használatával.

Ez a terv az UTI-H PLUSZ Mérnöki Szolgáltató és KFT. szellemi terméke!

Tárgy:	Albertírza Város Önkormányzata által kijelölt gyalogos átkelőhely helyszínek - tervezés előkészítéséhez szükséges szakvélemény	Tervszám:	04-U/2024
Megbízó:	Albertírza Város Önkormányzata 2730 Albertírza, Irsay Károly u. 2.	Méretarány:	M 1 : 250
Rajz megnevezése:	Helyszínrajz Táncsics utca második - Iskola	Rajz szám:	9.2
Tervező:	UTI-H PLUSZ Mérnöki Szolgáltató és KFT. 2000 Szentendre, Szentlászlói út 157/A.	Kelt:	2024. 04. hó
Dr. Havasi Zoltán okl. építőmérnök 13-4111, 13-54381 KÉ-K, GD-T, GT, HT, SZÉM1, VZ-TEL, VZ-TER, ME-VZ, VZ-VKG		Tervező munkatárs:	Agárdi Péter építőmérnök 13-12187 KÉ-K, HT