


VINNYICA UTCA

VASÚT  
UTCA

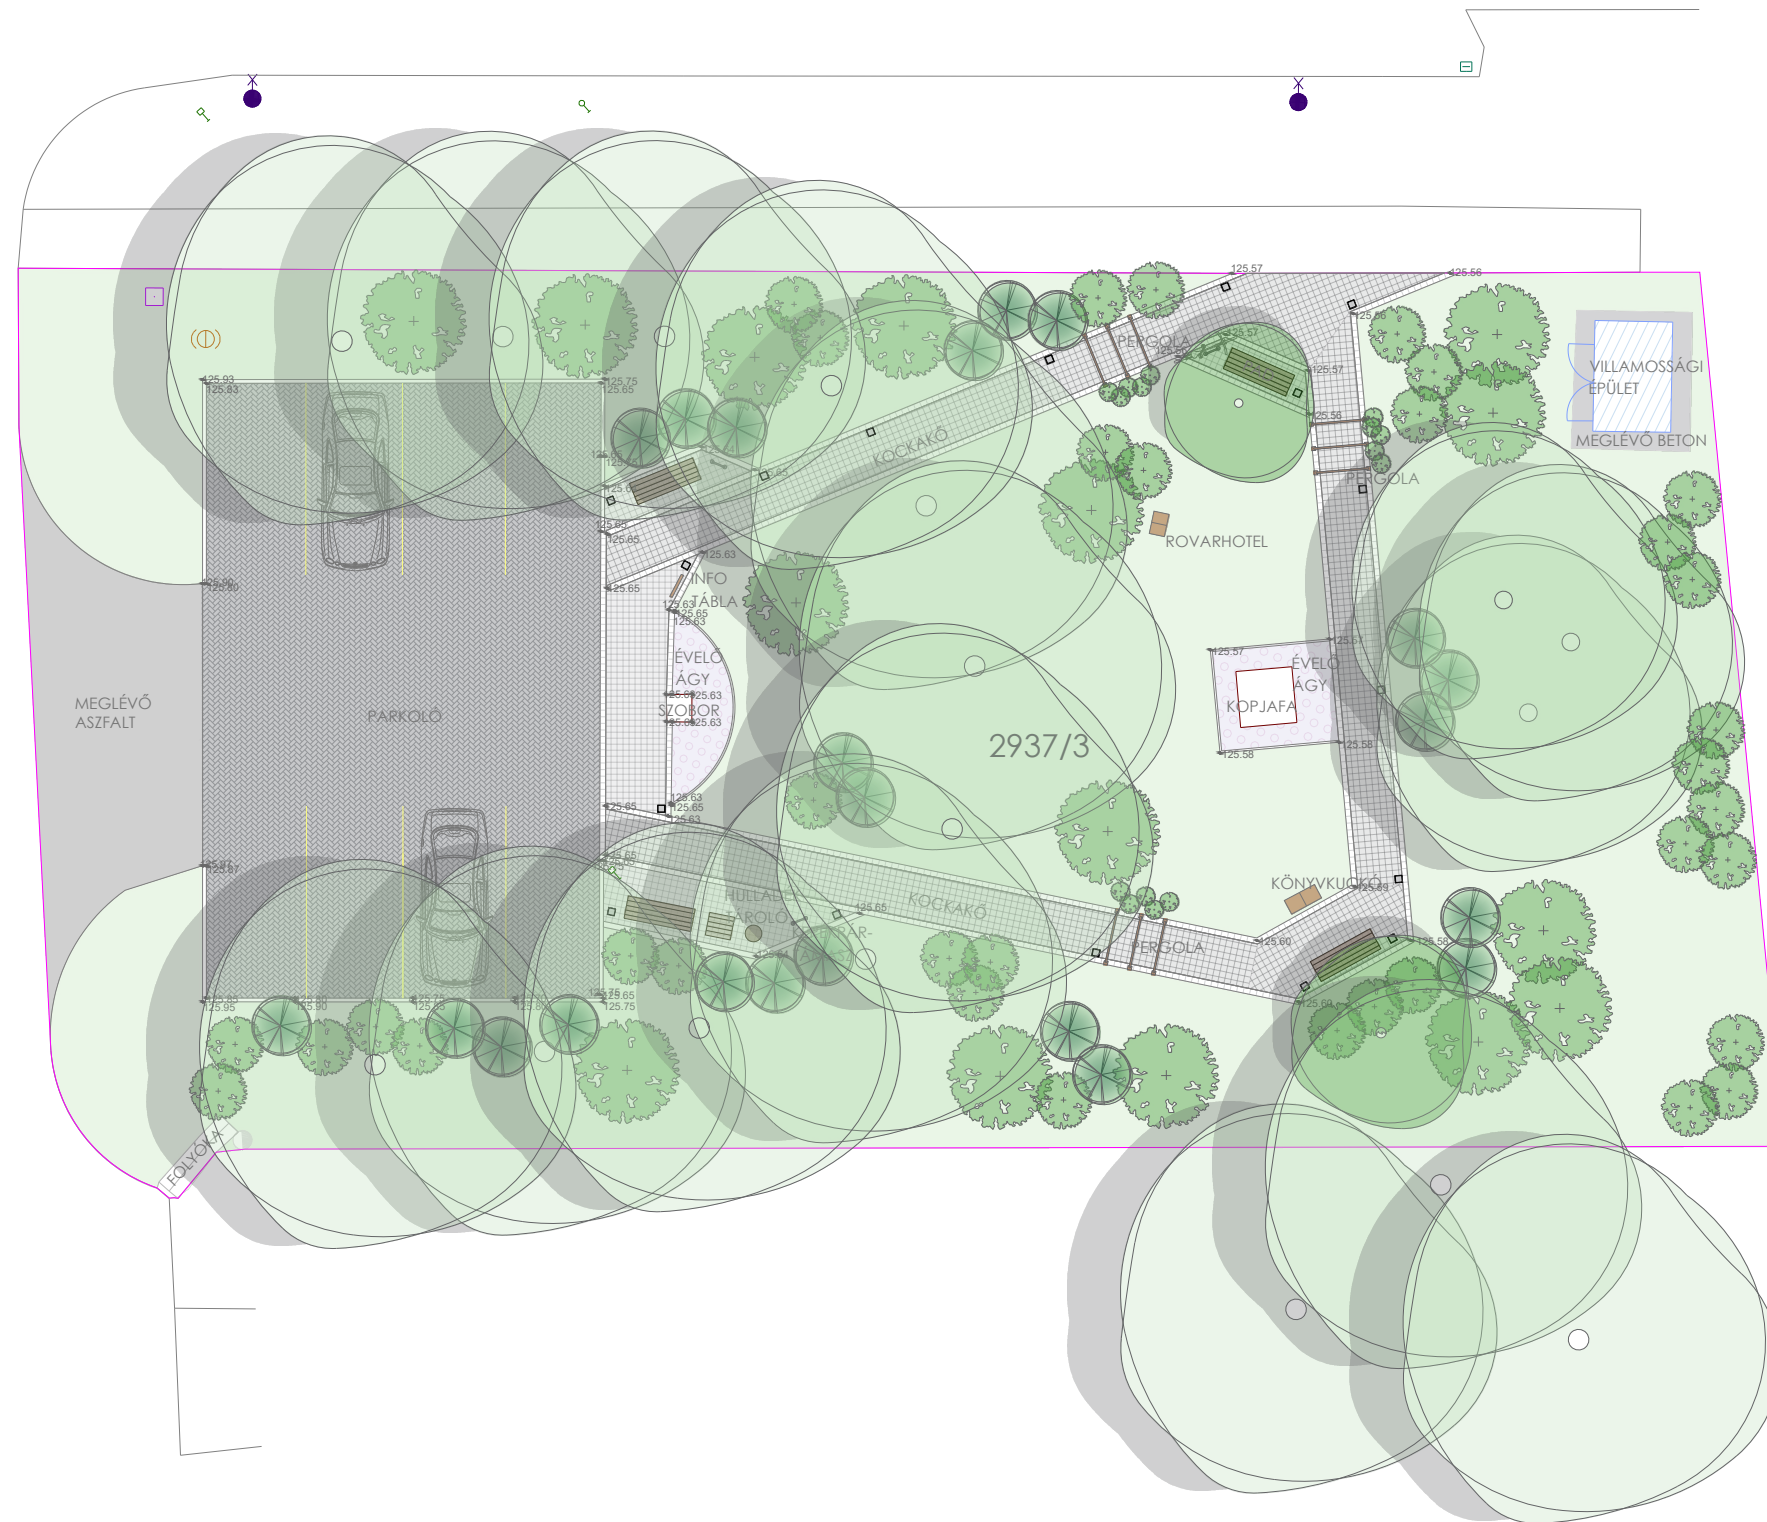

### Jelmagyarázat

- |  |   |  |   |
|--|---|--|---|
|  | MEGLÉVŐ LOMBHULLATÓ FA                  |  | MEGLÉVŐ ÉPÜLET                            |
|  | TERVEZETT LOMBHULLATÓ FA                |  | KIEMELT BETON SZEGÉLY 10X100X2            |
|  | TERVEZETT CSERJE                        |  | SÜLLYESZTETT BAZALT KÖCKAKÓ SZEGÉLY 15 CM |
|  | TERVEZETT ÖRÖKZÖLD CSERJE               |  | BETON KERTI SZEGÉLY 100x20x5CM            |
|  | ÉVELŐÁGY                                |  | TERVEZÉSI TERÜLET                         |
|  | GYEP                                    |  | TERVEZETT MAGASSÁG                        |
|  | VIACOLOR 'Variant' 20x10x6 térkő szürke |  | HULLADÉKTÁROLO                            |
|  | BETON KÖCKAKÓ 'CAMINO'                  |  | PAD                                       |
|  | INFORMÁCIÓS TÁBLA                       |  |   |
|  | PERGOLA                                 |  |   |
|  | LOFOTEN ÁLLÓLÁMPA 105X19X19             |  |   |
|  | KERÉKPÁRTÁMASZ                          |  |   |

## Albertirsa, Politzer park szabadtérépítészeti tervezése

Albertirsa, politzer park, Vasút u.,  
Vinnyice u., HRSZ:2937/3

Szabadtérépítészeti tervdokumentáció

Színezett szabadtérépítészeti  
konceptióterv

Megrendelő:  
Albertirsa Város  
Önkormányzata  
2730 Albertirsa, Irsay K. u. 2.



Tervezők:  
EDAL Környettervező Bt.  
Sikabonyi Miklós (K 01-5158)  
Keller Réka

Rajz-  
szám:  
K/01

Dátum: 2025.03.10.

M =  
1: 200