


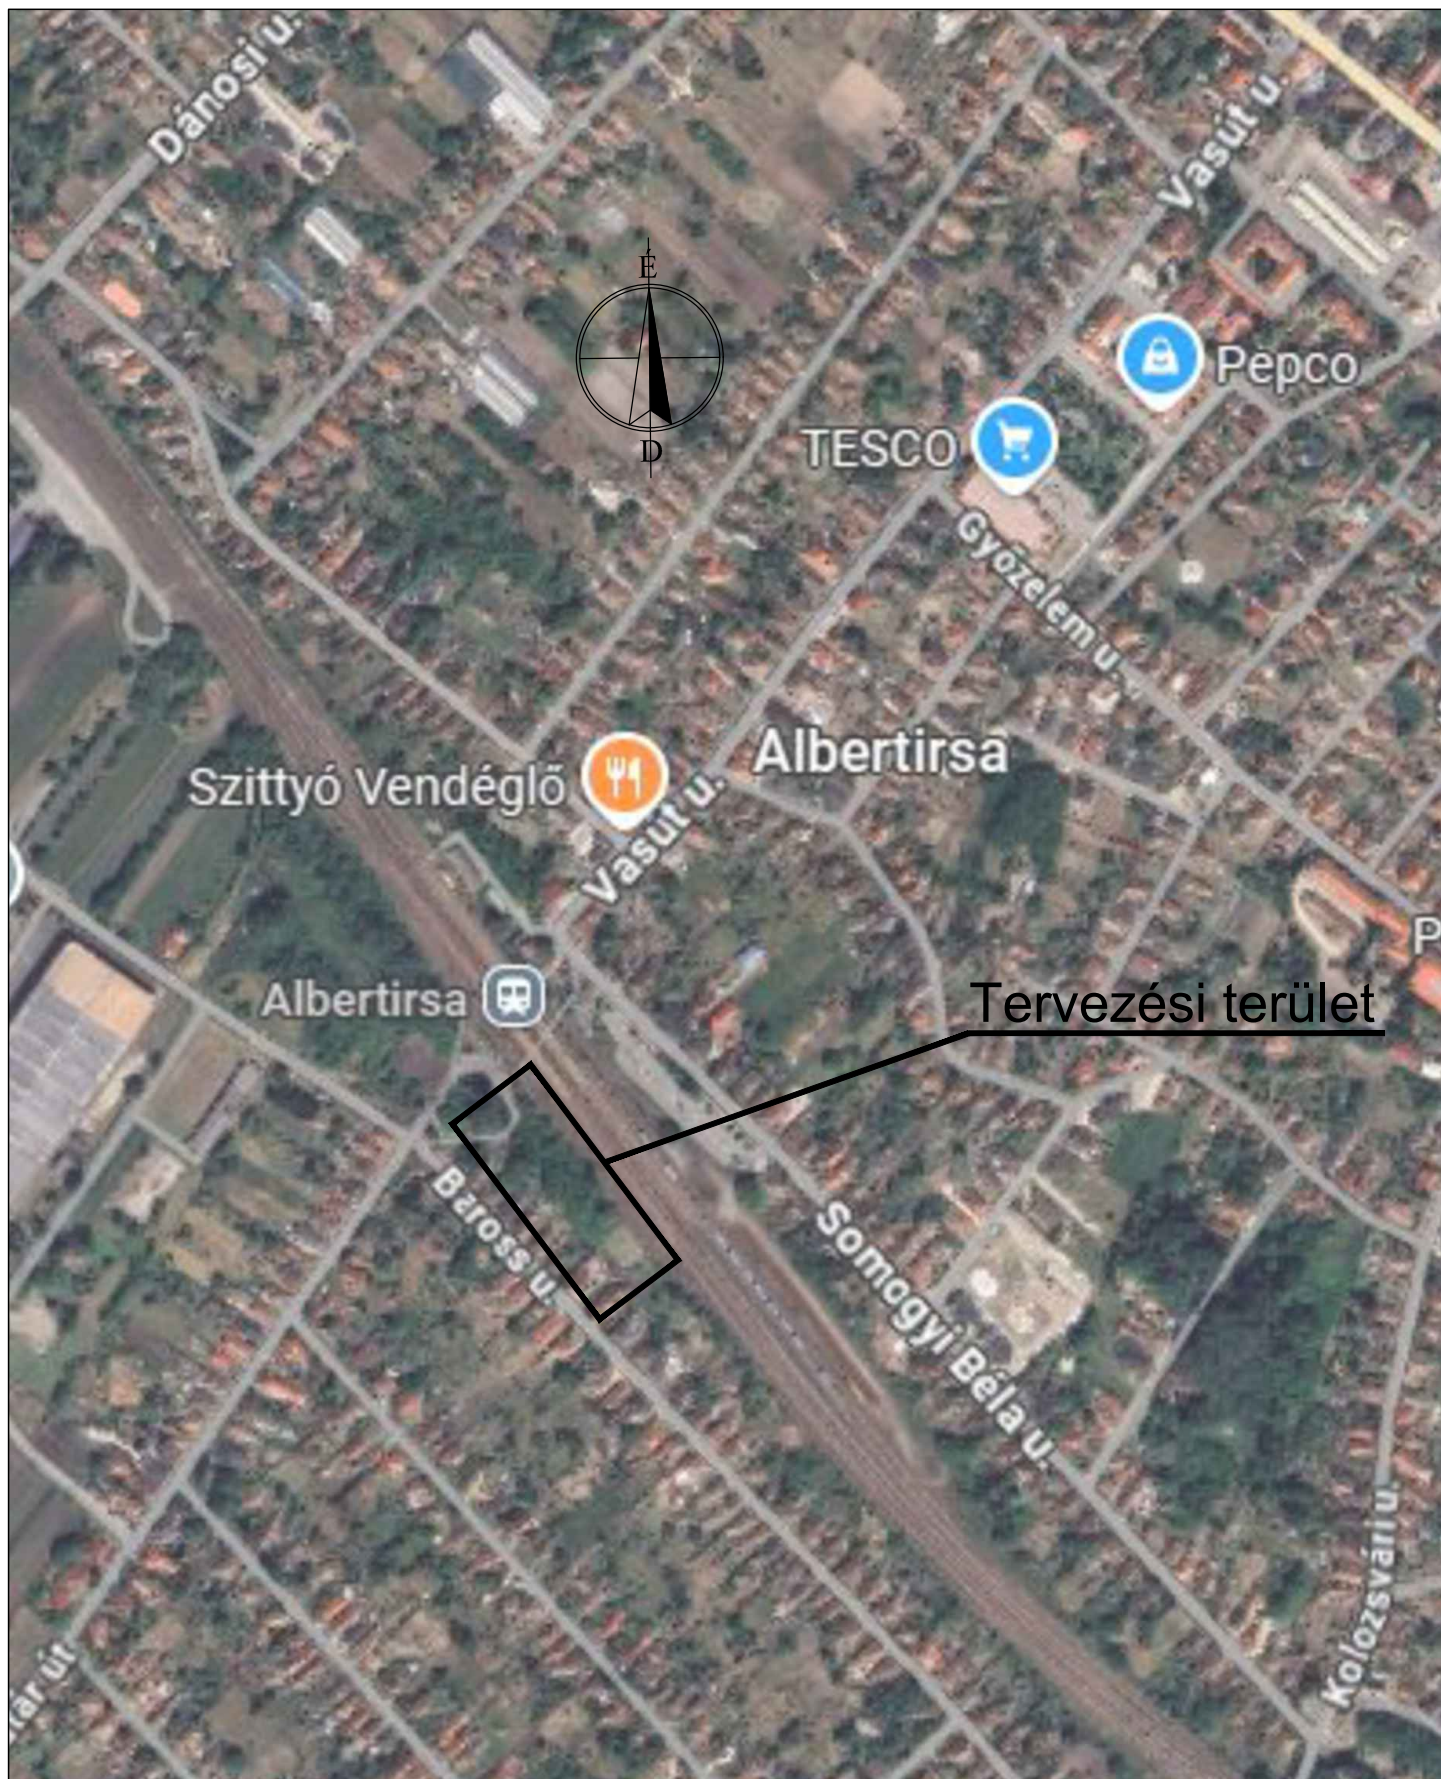

Albertirsai
Nyitnikék Óvoda

APROPÓ RTK KFT. 2730 Albertirsa, Móra Ferenc u. 2/1. T.: 30/293-1664 E-mail: reklamshow@gmail.com	MEGBÍZÓ:	ALBERTIRSA VÁROS ÖNKORMÁNYZATA 2730 ALBERTIRSA, IRSAI KÁROLY UTCA 2. SZÁM	MUNKASZÁM:	12/2025
	A MUNKA MEGNEVEZÉSE:	2730 ALBERTIRSA, BAROSS UTCA P+R PARKOLÓ ALAP ÉPÍTÉSI MUNKÁINAK ENGEDÉLYEZÉSI TERVE	RAJZSZÁM:	U - 2
	RAJZ RÉSZLET:	ÁTNÉZETI HELYSZÍNRAJZ	MÉRETARÁNY:	
	TERVEZŐ:	Béki Gergő KÉ-T, VZ-T 13-12948	ÜGYVEZETŐ:	Béki Gergő
			DÁTUM:	2025. 08. hó