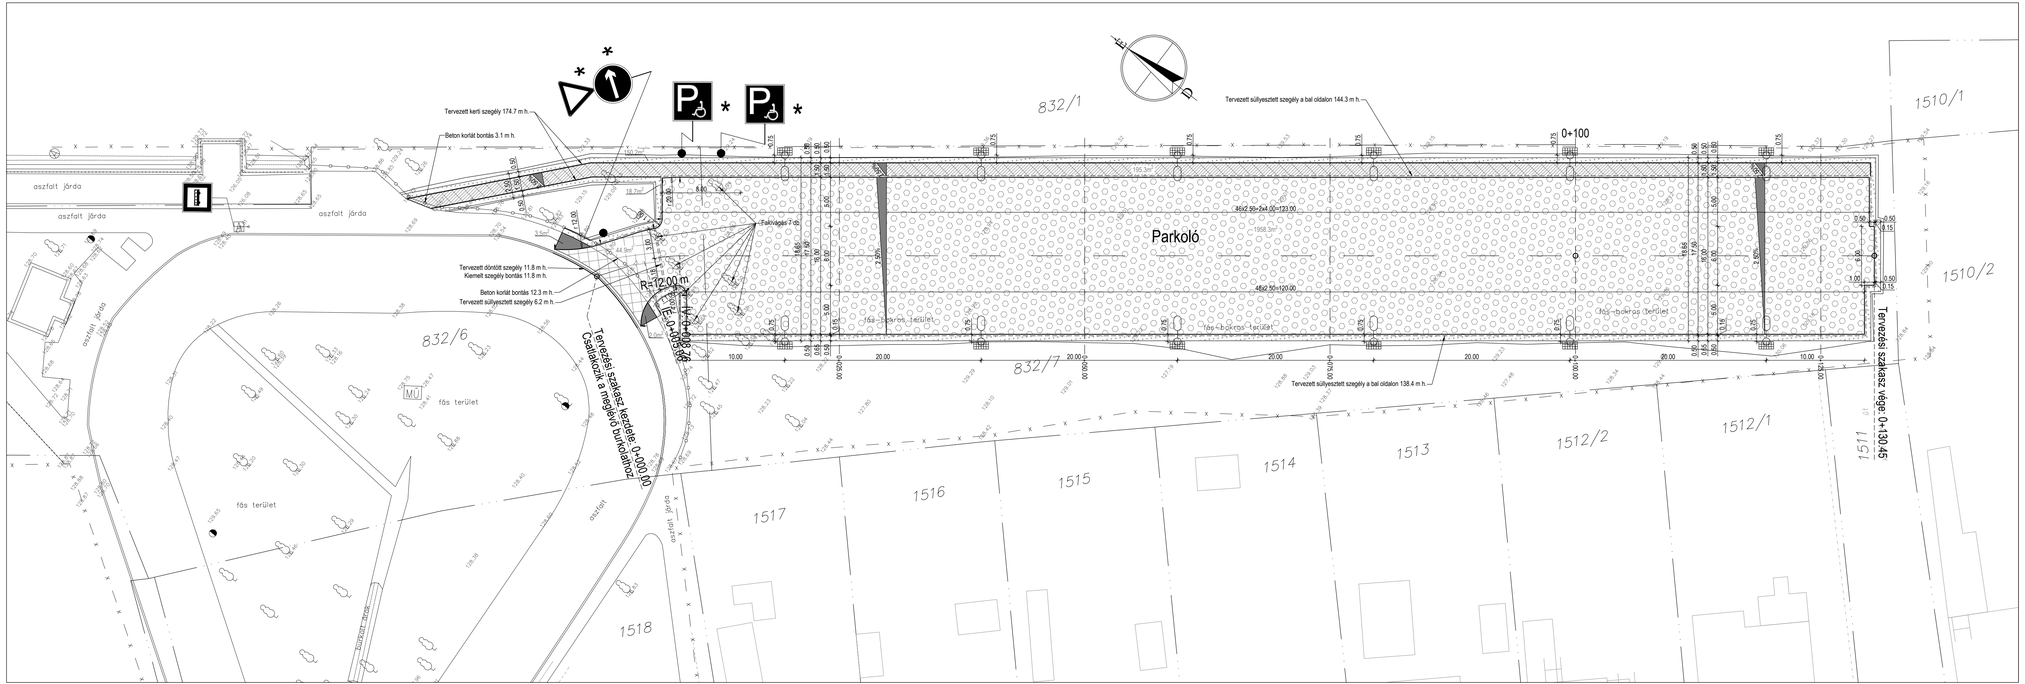

Jelmagyazárat:

① Pályaszerkezet I.

5.0 cm vtg. FZKA 0/22 útalap
15.0 cm vtg. FZKA 0/63 szórt útalap
1. rtg. Enka-Tex PP 18/18, tartós PP szalagokból gyártott, hosszú élettartamú szőtt geotextília réteg, vagy azzal egyenértékű
Általaj eltakarása előtt Trg=93%, Ez>40 MN/m²

② Pályaszerkezet II.

10.0 cm vtg. H. osztályú kopásállóságú, B típusú, F2 futósoros kötésben elhelyezkedő térkő
2.5 cm vtg. KZ 2/4 különleges zúzalék
25.0 cm vtg. FZKA 0/63 Ez≥120 MN/m²
1. rtg. Enka-Tex PP 18/18, tartós PP szalagokból gyártott, hosszú élettartamú szőtt geotextília réteg, vagy azzal egyenértékű
Általaj eltakarása előtt Trg=93%, Ez≥60 MN/m²

③ Járda átépítés

Aszfalt burkolat és hidraulikus alapréteg bontás
3.0 cm vtg. MA 4 (N) kopóréteg
5.0-10.0 cm változó vtg. C12/15-32-F1 soványbeton alapréteg (fesztültségmentesítve)

④ Térkő járda pályaszerkezet

6.0 cm vtg. F. osztályú kopásállóságú, C típusú, F2 futósoros kötésben elhelyezkedő térkő
2.5 cm vtg. KZ 2/4 különleges zúzalék
20.0 cm vtg. FZKA 0/32 Ez≥80 MN/m²
1. rtg. Enka-Tex PP 18/18, tartós PP szalagokból gyártott, hosszú élettartamú szőtt geotextília réteg, vagy azzal egyenértékű
Általaj eltakarása előtt Trg=93%, Ez≥45 MN/m²

⑤ Padka

fűvesítés
10.0 cm vtg. humusztertítés

Tervezett jelzőtábla

Tervezett napelemes lámpa

APROPÓ RTK KFT. 2730 Albertirsa, Móra Ferenc u. 2/1. T.: 30/293-1664 E-mail: reklamshow@gmail.com	MEGBÍZÓ: ALBERTIRSA VÁROS ÖNKORMÁNYZATA 2730 ALBERTIRSA, IRSAI KÁROLY UTCA 2. SZÁM		MUNKASZÁM: 12/2025
	A MUNKA MEGNEVEZÉSE: 2730 ALBERTIRSA, BAROSS UTCA P+R PARKOLÓ ÁLAP ÉPÍTÉSI MUNKÁINAK ENGEDÉLYEZÉSI TERVE		RAJZSZÁM: U - 3.2.
	RAJZ RÉSZLET: ÁLTALÁNOS HELYSZÍNRAJZ		MÉRETARÁNY: M=1:250
	TERVEZŐ: Baki Gergő KÉ-T, VZ-T 13-12948	DGYVEZETŐ: Baki Gergő	DÁTUM: 2025. 08. hó