
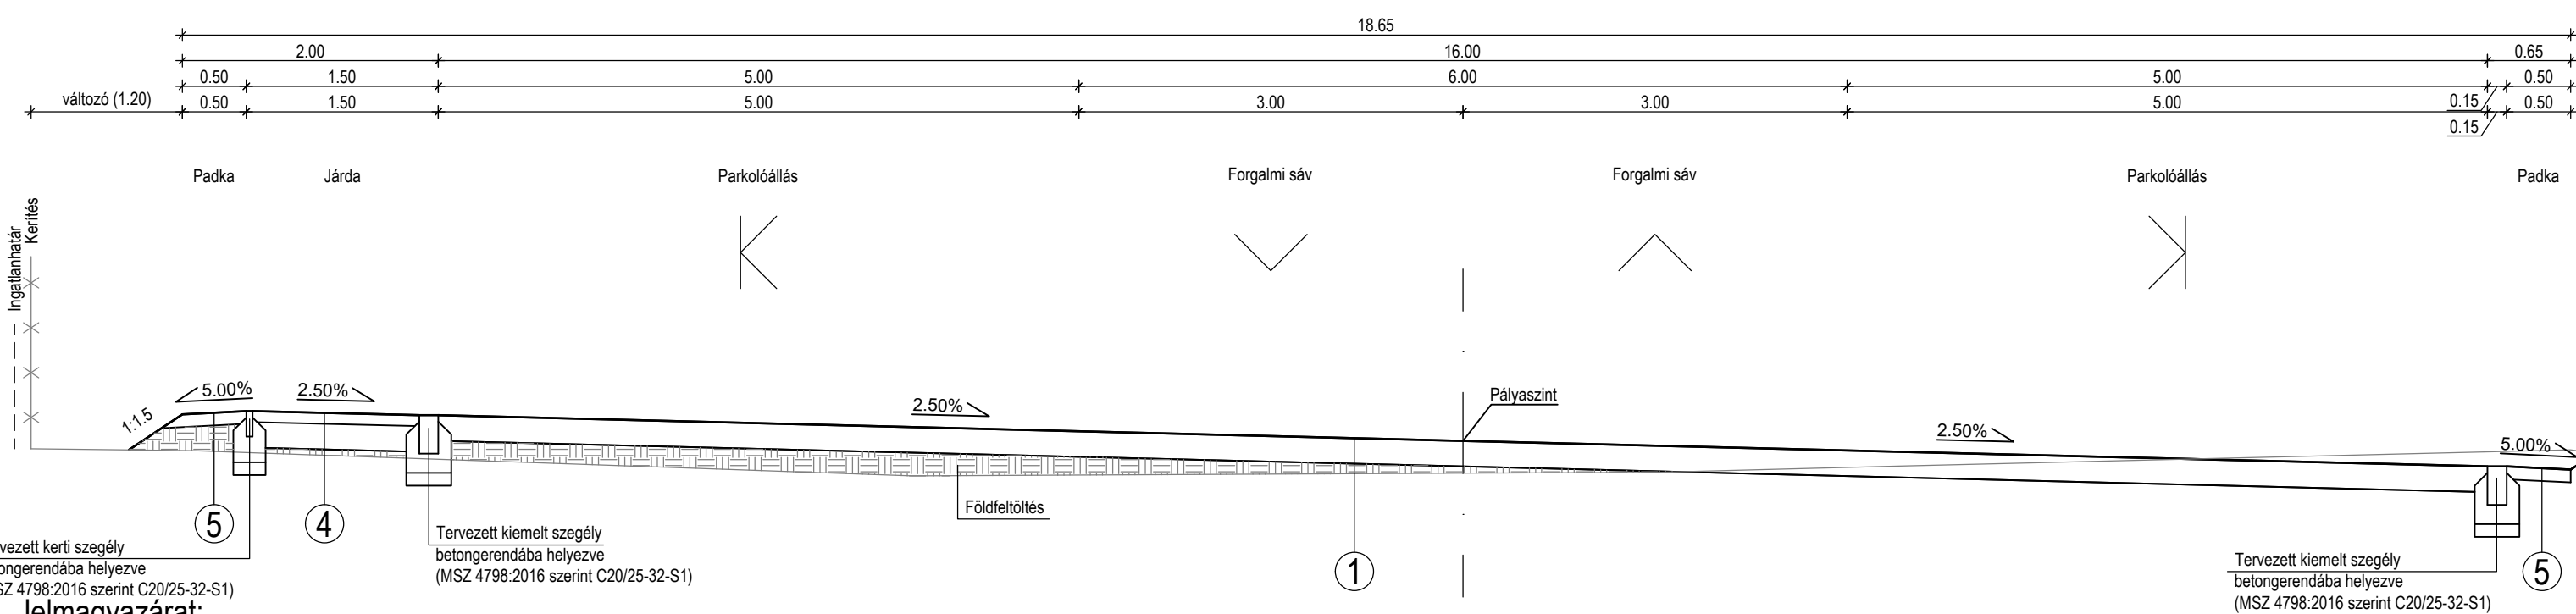


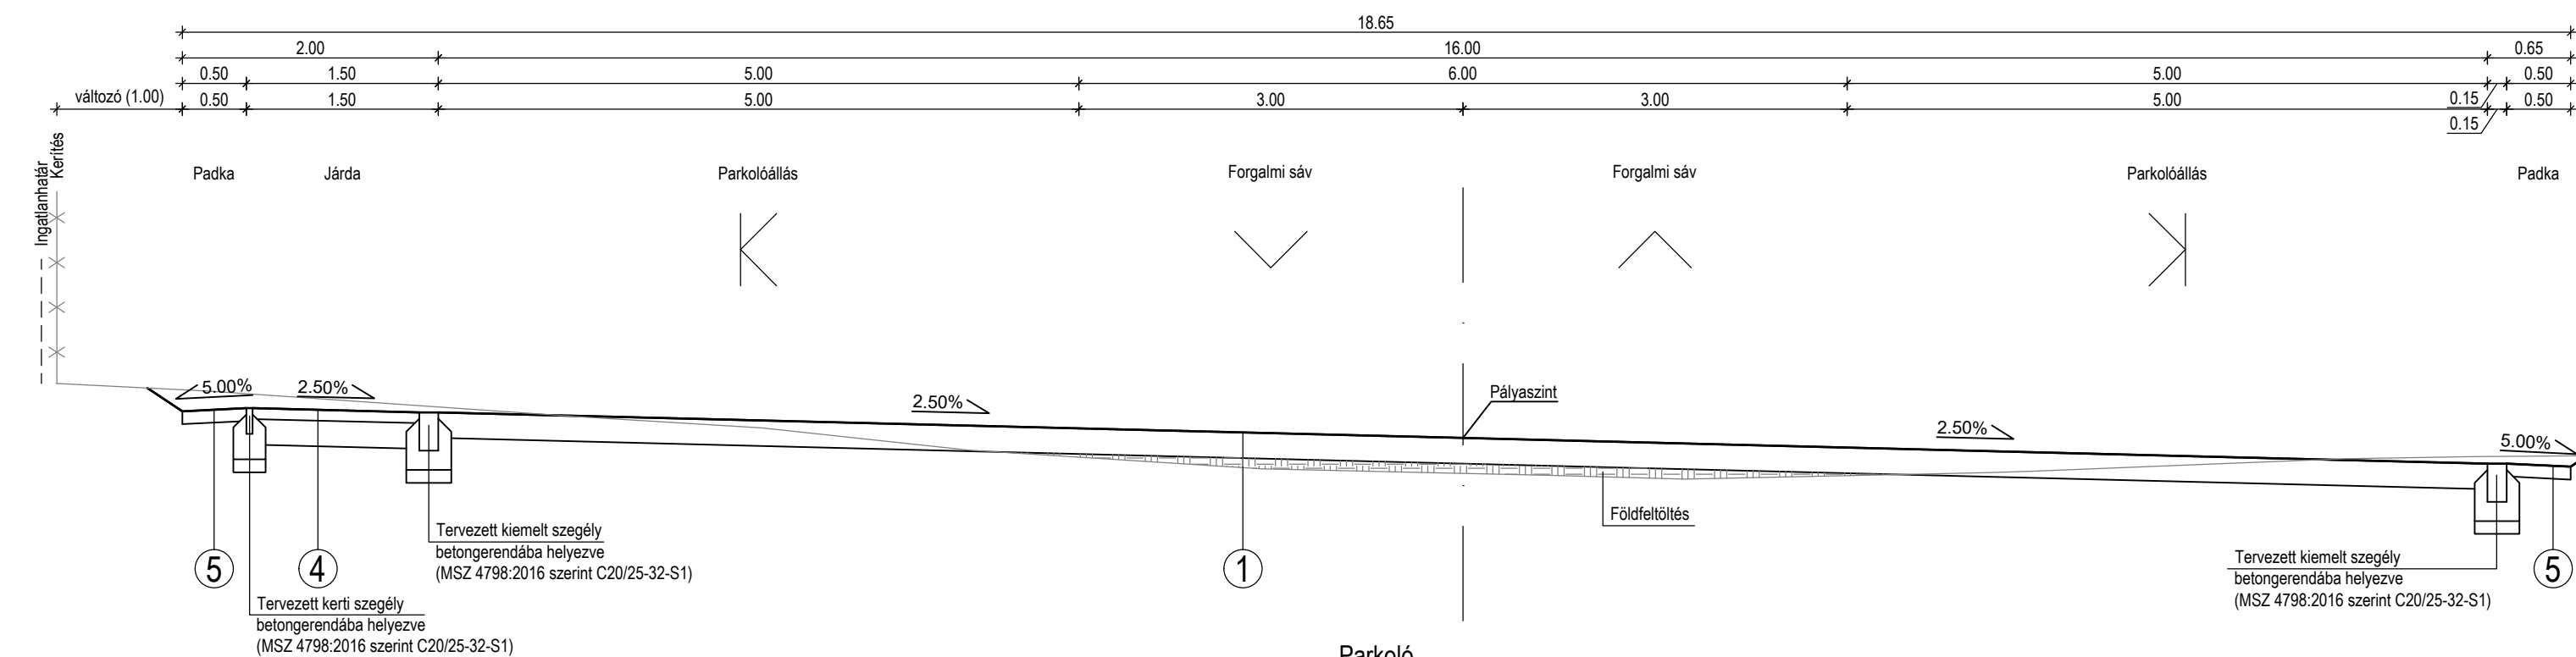

①


5.0 cm vtg. FZKA 0/22 útalap
15.0 cm vtg. FZKA 0/63 szórt útalap
1. rtg. Enka-Tex PP 18/18, tartós PP szalgokból gyártott,
hosszú élettartamú szőtt geotextília réteg, vagy azzal egyenértékű
Altalaj eltakatása előtt $T_{rp}=93\%$, $E_2 > 40 \text{ MN/m}^2$

②

10.0 cm vtg. H. osztályú kopásállóságú, B típusú, F2 futósoros kötésben elhelyezkedő térkő
2.5 cm vtg. KZ 2/4 különleges zúzalék
25.0 cm vtg. FZKA 0/63 E2≥120 MN/m²
1. rtg. Enka-Tex PP 18/18, tartós PP szalgokból gyártott,
hosszú élettartamú szőtt geotextília réteg, vagy azzal egyenértékű
Altalaj eltakarása előtt Trp=93%, E2≥60 MN/m²

③

Aszfalt burkolat és hidraulikus alapréteg bontás
3.0 cm vtg. MA 4 (N) kopóréteg
5.0-10.0 cm változó vtg. C12/15-32-F1 soványbeton alapréteg (feszültségmentesítve)

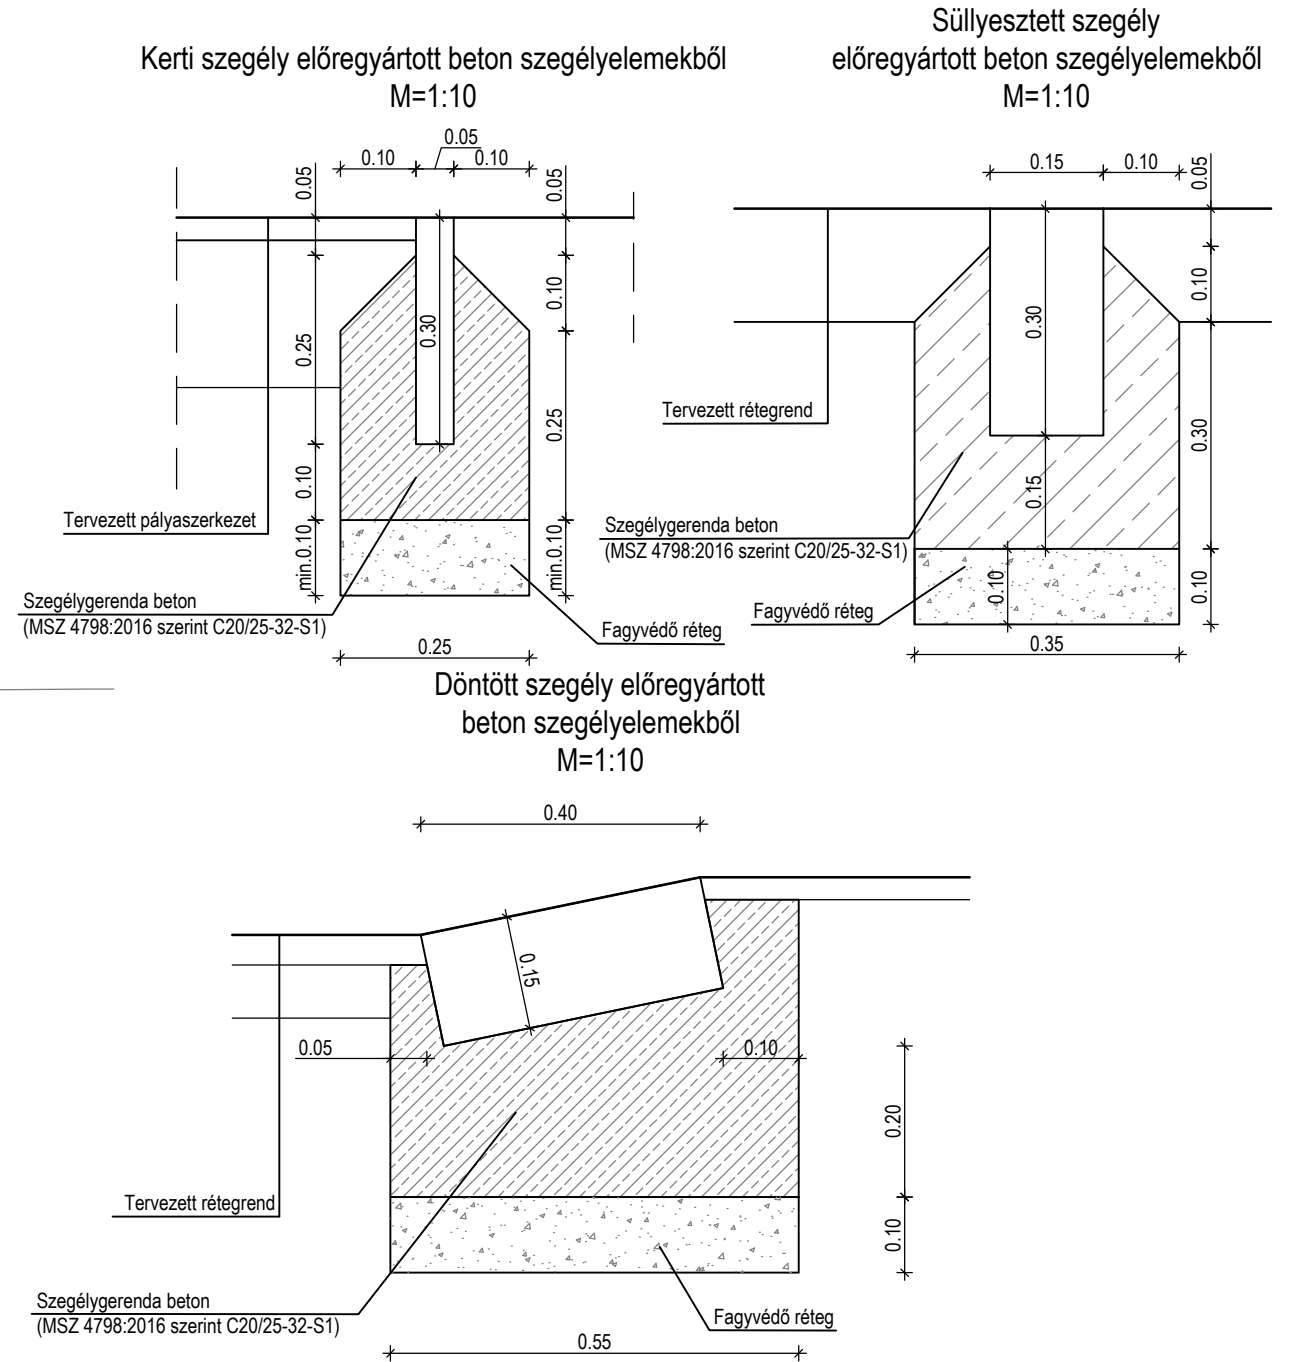

6.0 cm vtg. F. osztályú kopásállóságú, C típusú, F2 futósoros kötésben elhelyezkedő térfő
2.5 cm vtg. KZ 2/4 különleges zúzalék
20.0 cm vtg. FZKA 0/32 E2≥80 MN/m²
1. rtg. Enka-Tex PP 18/18, tartós PP szalgokból gyártott,
hosszú élettartamú szőtt geotextília réteg, vagy azzal egyenértékű
Altalaj eltakarása előtt Tr₀=93%, E₂≥45 MN/m²

⑤

Padka
füvesítés
10.0 cm vtg. humusztérítés

APROPÓ RTK KFT. 2730 Albertirsa, Móra Ferenc u. 2/1. T.: 30/293-1664 E-mail: reklamshow@gmail.com	MEGBÍZÓ:		ALBERTIRSA VÁROS ÖNKORMÁNYZATA 2730 ALBERTIRSA, IRSAI KÁROLY UTCA 2. SZÁM	MUNKASZÁM: 12/2025
	A MUNKA MEGNEVEZÉSE:		2730 ALBERTIRSA, BAROSS UTCA P+R PARKOLÓ ALAP ÉPÍTÉSI MUNKÁINAK ENGEDÉLYEZÉSI TERVE	RAJZSZÁM: U - 5
	RAJZ RÉSZLET:		MINTAKERESZTSZELVÉNYEK	MÉRÉSTARÁNY: M=1:50
	TERVEZŐ: Béki Gergő KÉ-T, VZ-T 13-12948			ÜGYVEZŐ: Béki Gergő DÁTUM: 2025. 08. hó