


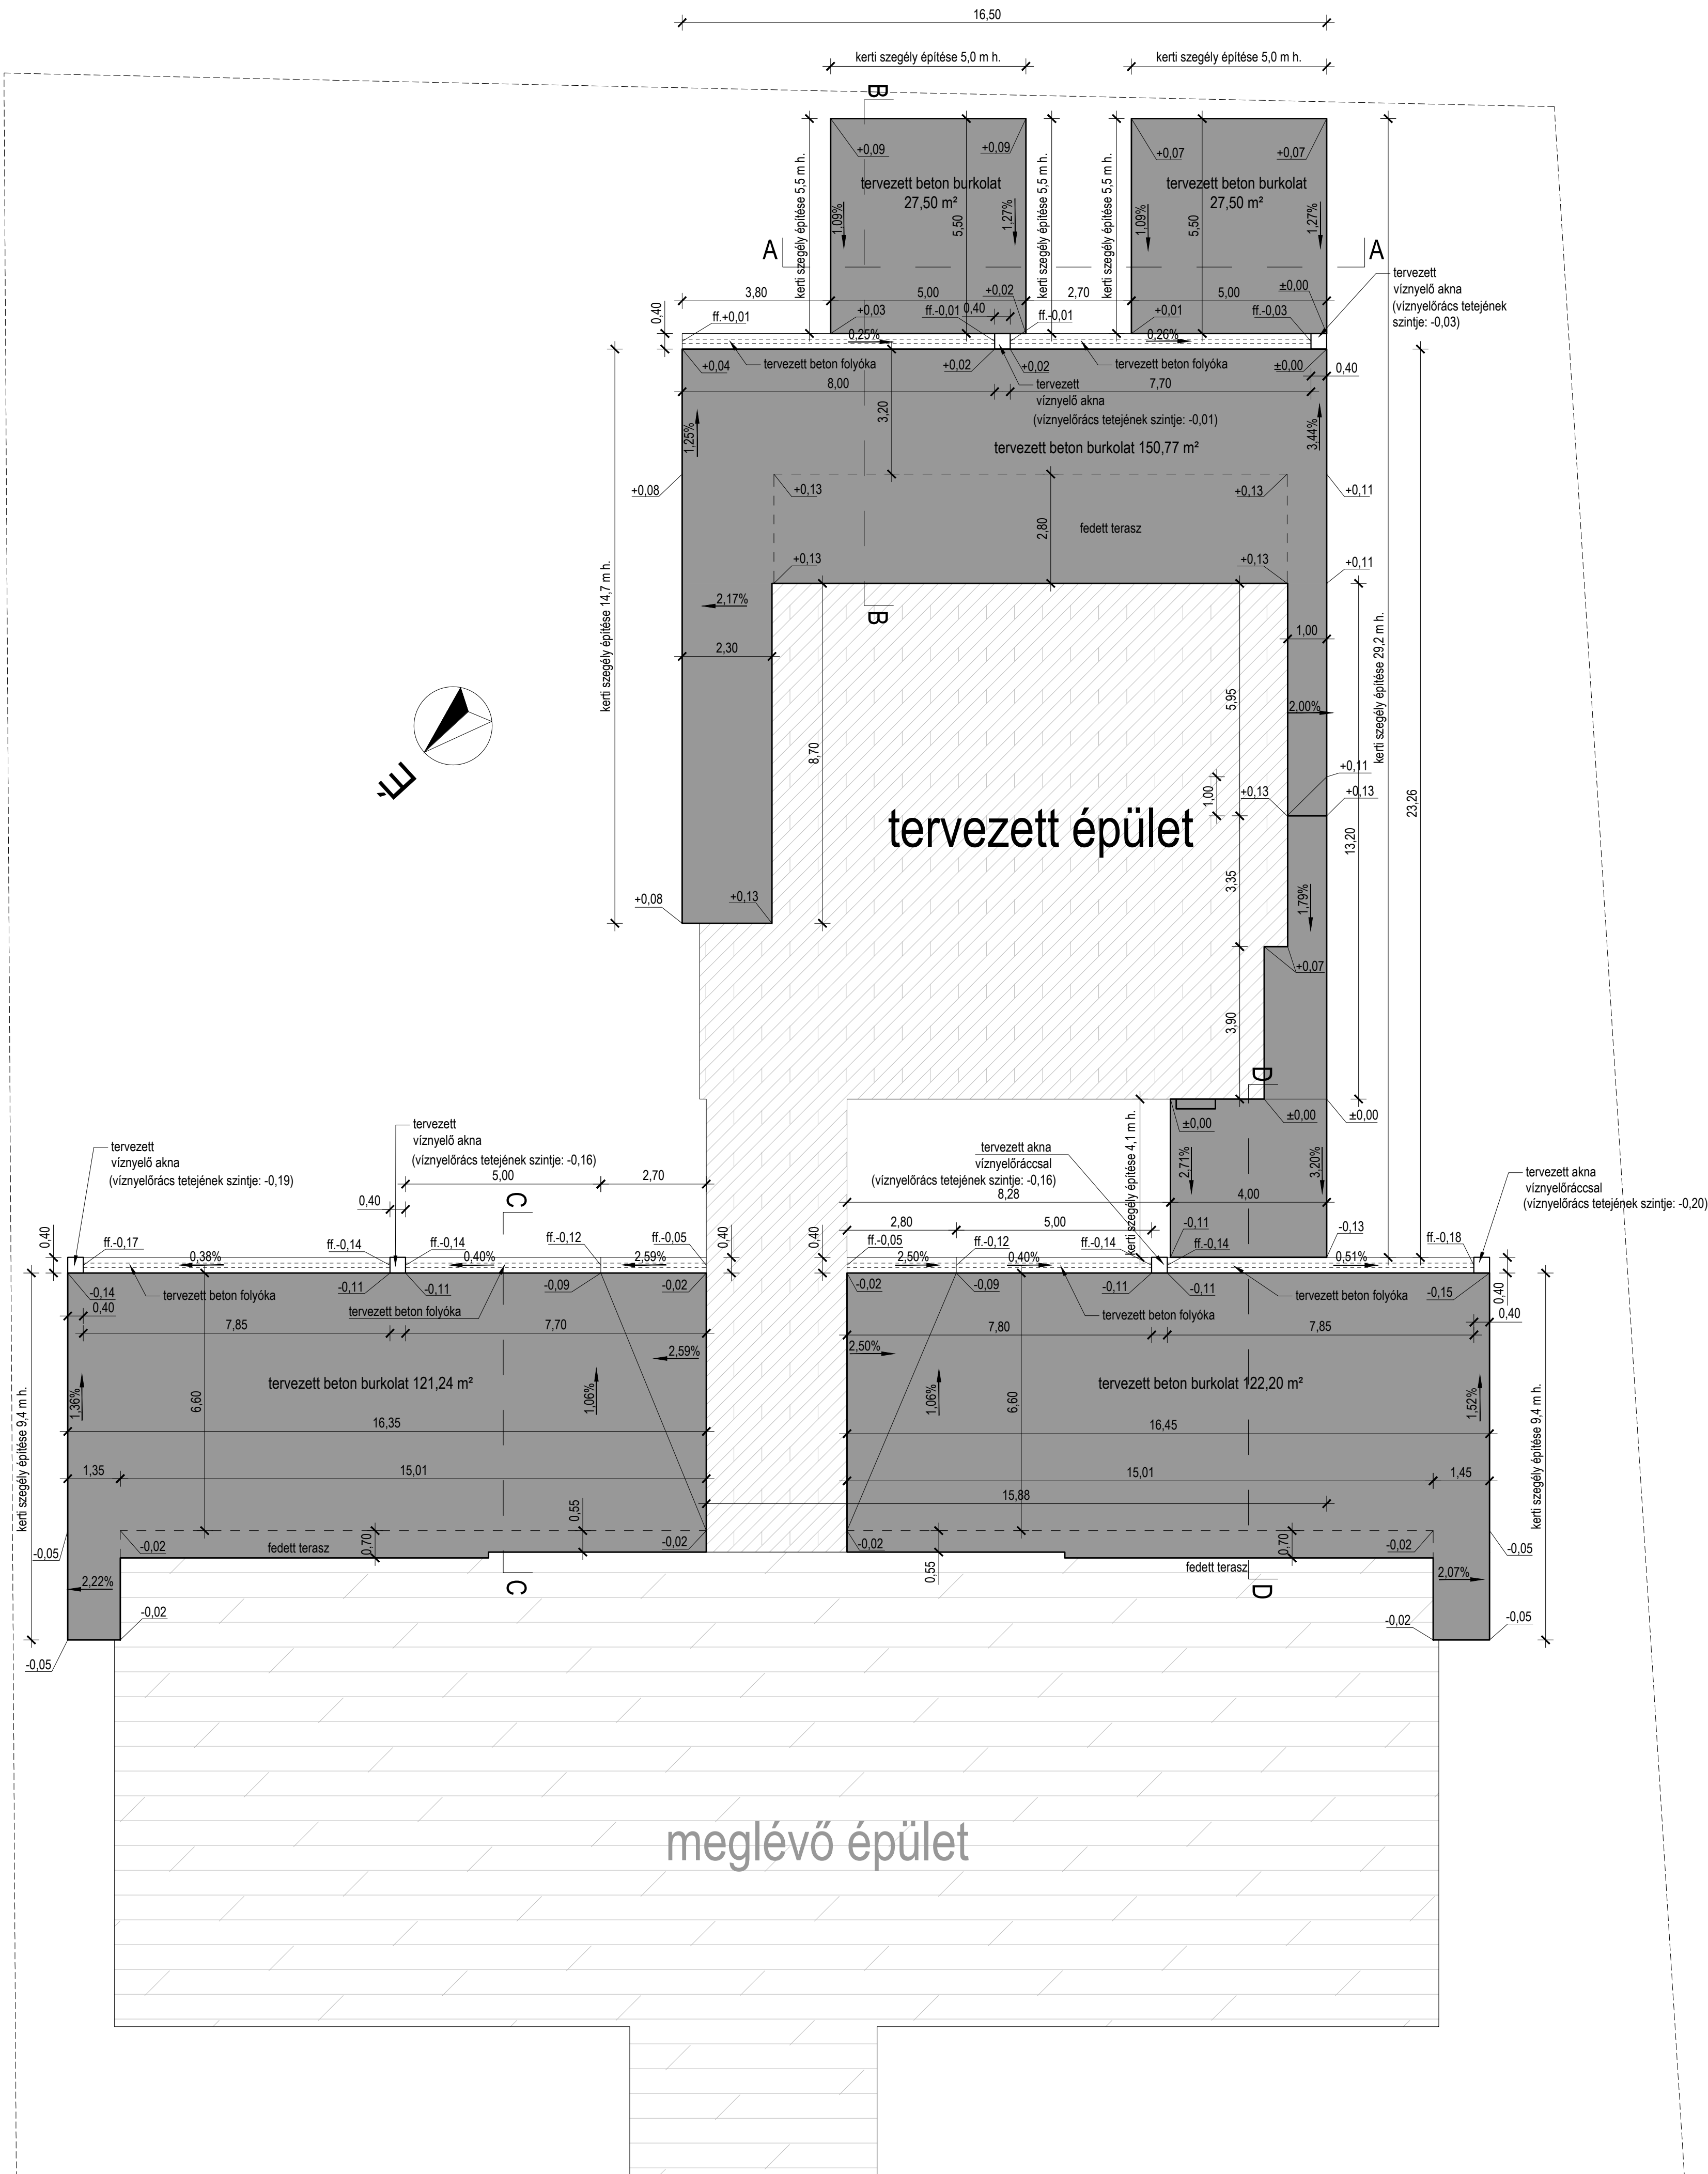

2700 Cegléd, Múzeum u. 3.  
Tel.: +36 53 500 300; +36 20 939 0099  
e-mail: info@hirosmodul.hu  
web: www.hirosmodul.hu

Munka:  
Albertirsa, baba utcai bölcsőde bővítésé-  
nek kiviteli útterve

Helyszín:  
2730 Albertirsa, Baba utca 1. (Hrsz: 2941)

Megbízó:  
Horizont 4 Kft.  
2700 Cegléd, Kossuth tér 4.

Felelős tervező:  
Zakar László  
okl. közlekedés építőmérnök  
KE-T-13-6054

Társtervező:  
Bánlaki Emília  
építőmérnök  
Szakági tervezők:  
-

Munkaszám:  
u004/2020

Dátum:  
2020. február

Lépték:  
1:100

Tervlap mérete:  
590x600 mm

Tervfajta:  
Kiviteli terv

A tervlapról méreteket levenni  
szigorúan tilos!

Helyszínrajz

Verzió:

I.

Tervlap:

U-2.