


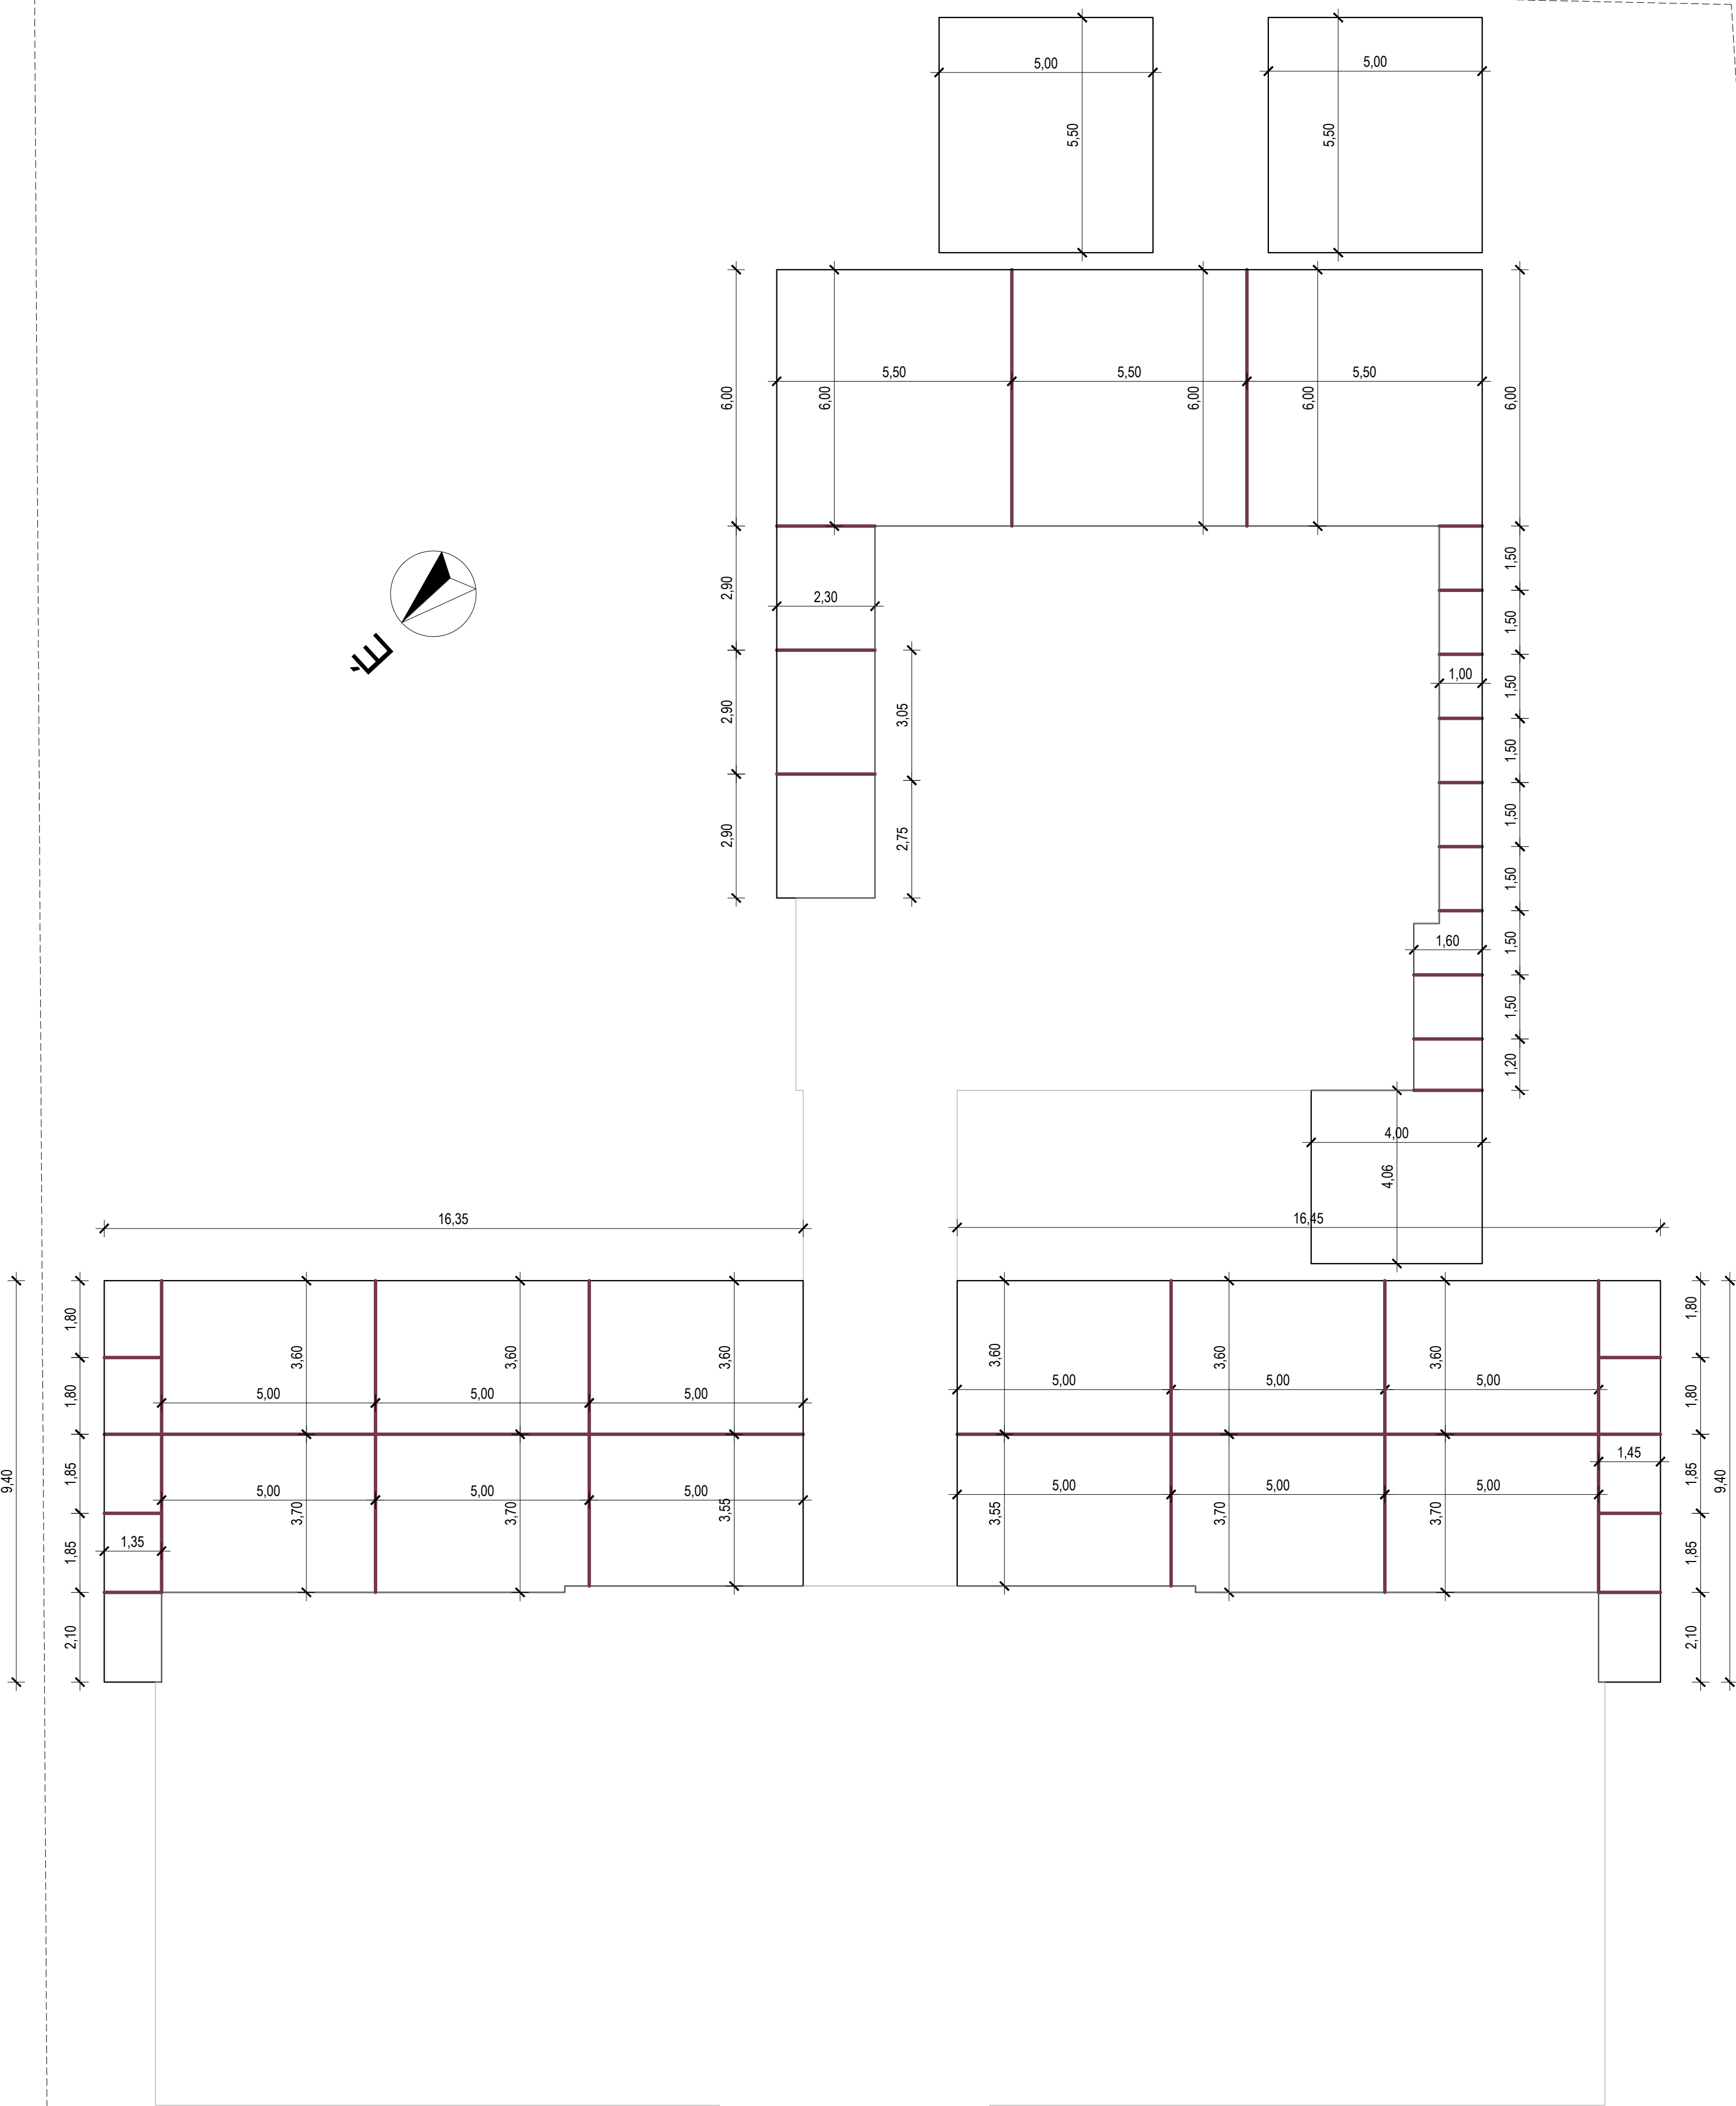

2700 Cegléd, Múzeum u. 3.
Tel.: +36 53 500 300; +36 20 939 0099
e-mail: info@hirosmodul.hu
web: www.hirosmodul.hu

Munka:
Albertfirsza, baba utcai bölcsőde bővítésé-
nek kiviteli útterve

Helyszín:
2730 Albertfirsza, Baba utca 1. (Hrsz: 2941)

Megbízó:
Horizont 4 Kft.
2700 Cegléd, Kossuth tér 4.

Felelős tervező:
Zakar László
okl. közlekedés építőmérnök
KE-T-13-6054

Társtervező:
Bánlaki Emília
építőmérnök
Szakági tervezők:
-

Munkaszám: u004/2020	Dátum: 2020. február
-------------------------	-------------------------

Lépték: 1:100	Tervlap mérete: 590x600 mm
------------------	-------------------------------

Tervfajta:
Kiviteli terv

A tervlapról méreteket levenni
szigorúan tilos!

Beton táblakiosztás terve

Verzió: I.	Tervlap: U-4.
---------------	------------------